

Выполнено

ИП Ильменский И.В.

Кадастровый инженер

Ильменский И.В.

Со сформированными границами объектов
Заказчик кадастровых работ

Гусарова Елена Владимировна

№ _____ от _____



СХЕМА РАСПОЛОЖЕНИЯ ЗЕМЕЛЬНОГО УЧАСТКА НА КАДАСТРОВОМ ПЛАНЕ ТЕРРИТОРИИ


Условный номер земельного участка – :3У1

Площадь земельного участка – 2 691 кв.м.

Территориальная зона, в пределах которой расположен земельный участок – Ж-3 Зона застройки среднеэтажными жилыми домами;

Система координат – МСК-71.1

Местоположение земельного участка – в Тула, Пролетарский район, ул. Кутузова, д. 35.

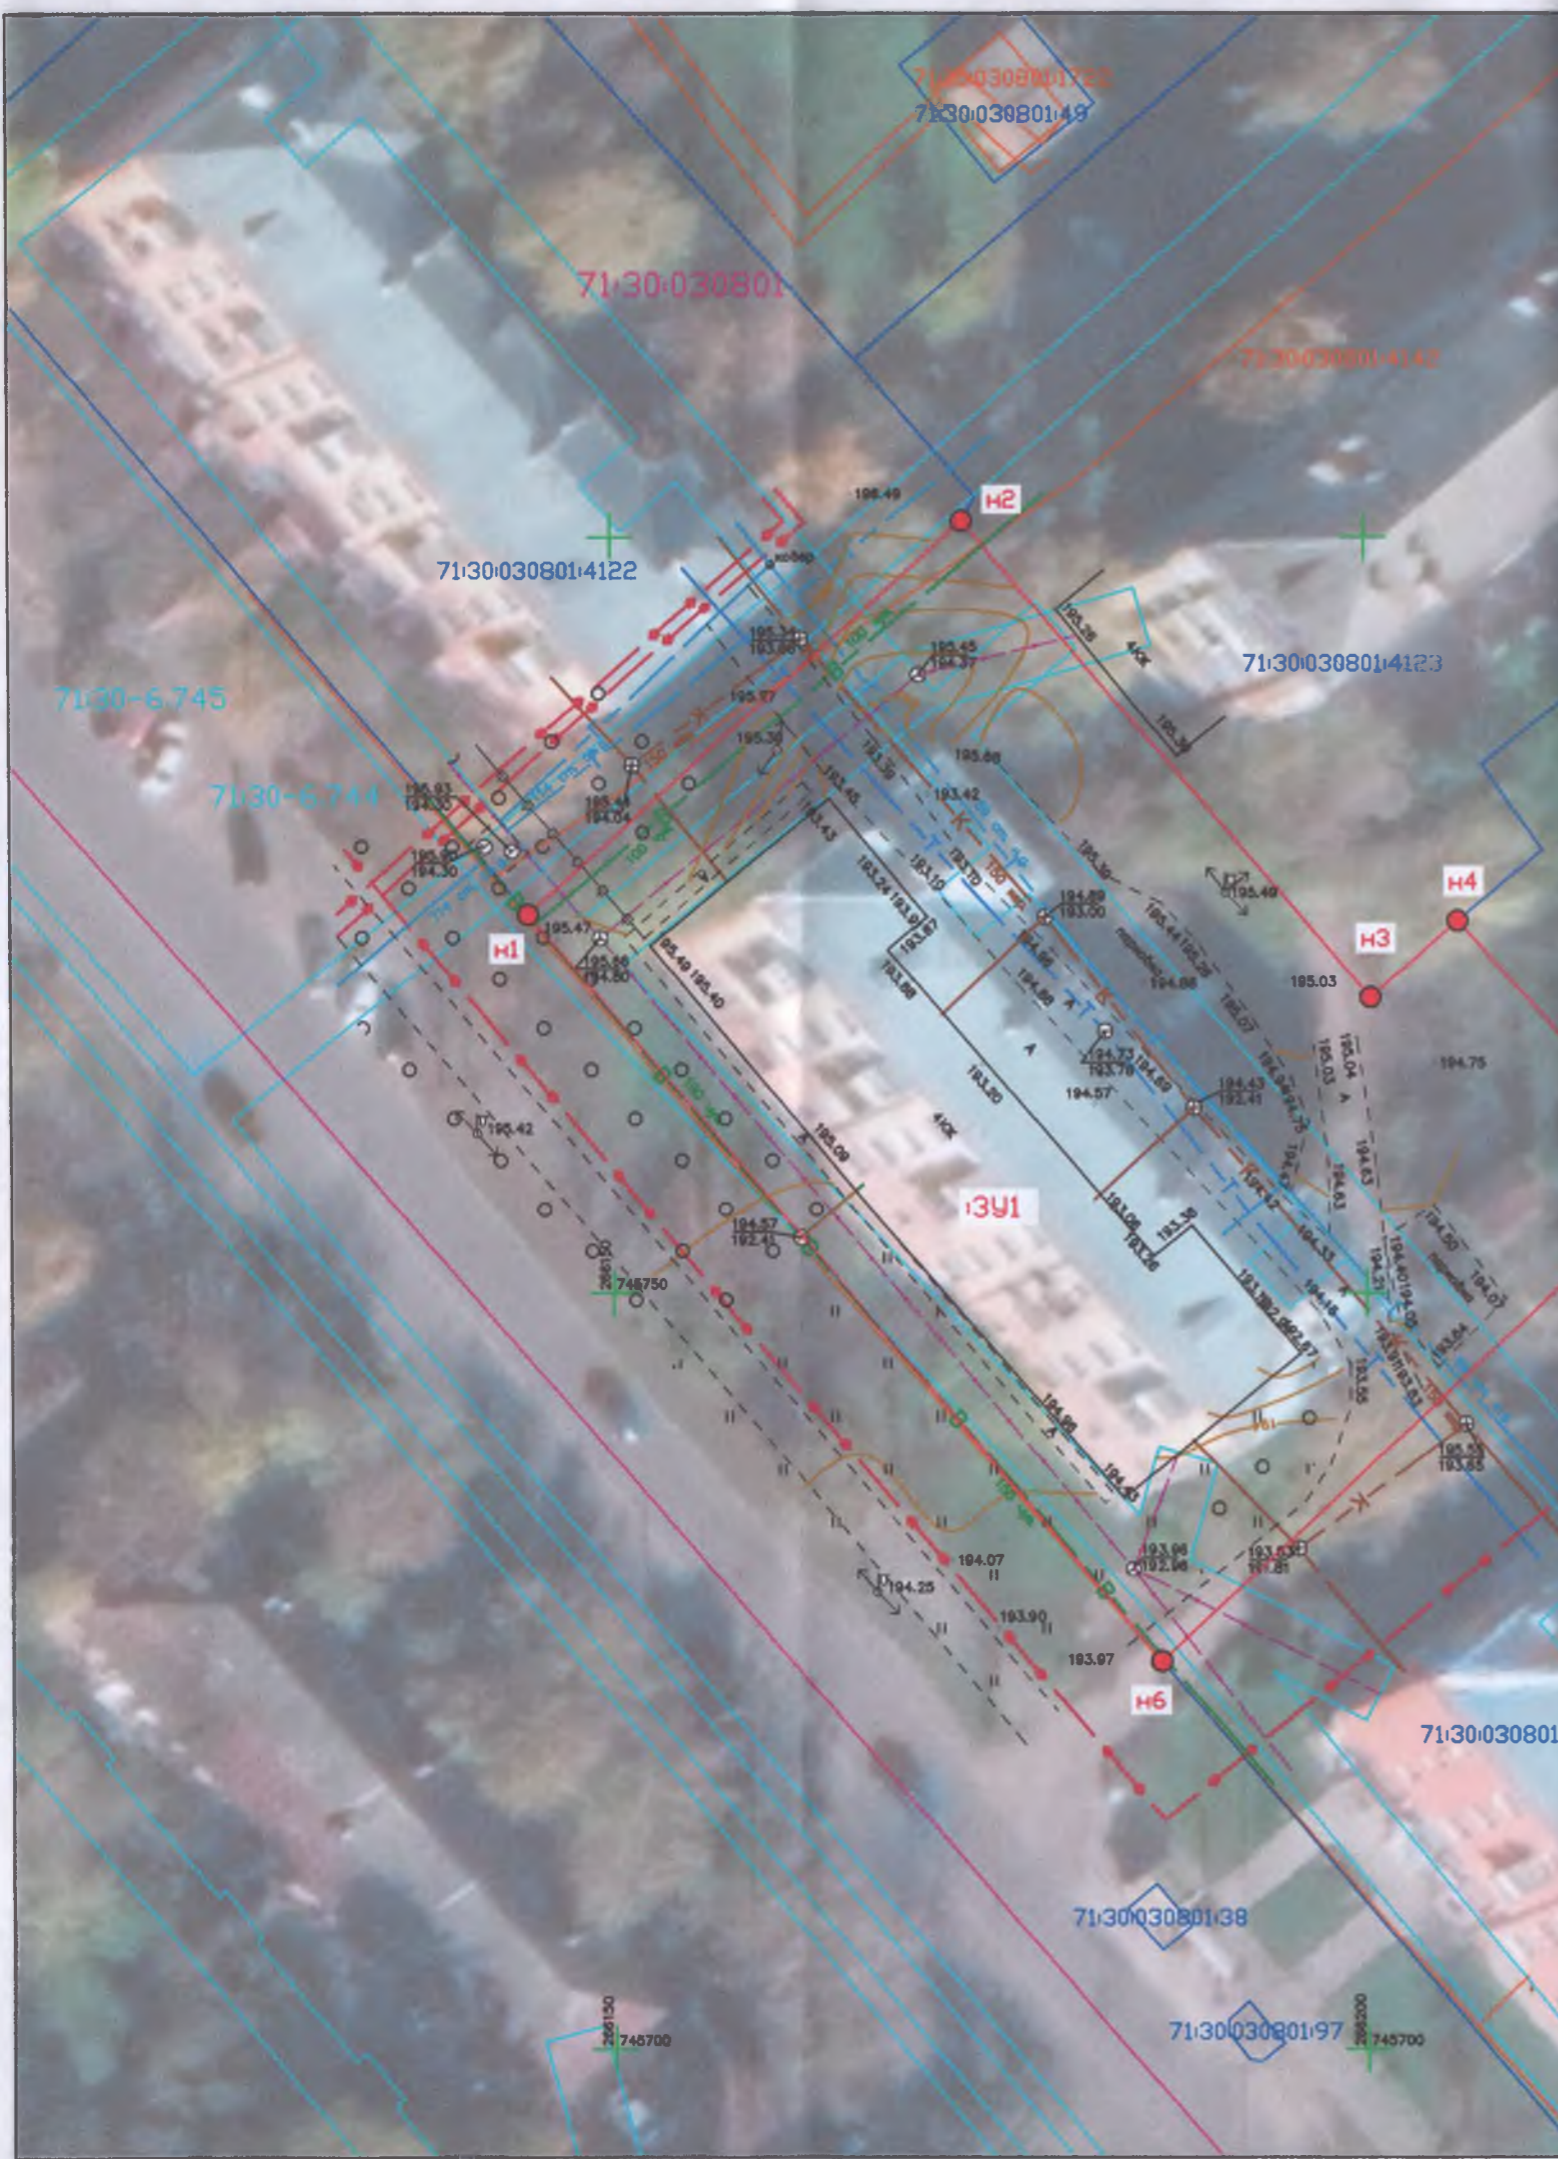

Номера характерных точек контура	Координаты, м	
	X	Y
n1	745775,01	266144,50
n2	745801,06	266173,37
n3	745769,51	266200,33
n4	745774,59	266206,13
n5	745758,07	266221,07
n6	745725,62	266186,38
n1	745775,01	266144,50

Условные обозначения

- границы земельных участков, сведения о которых содержатся в ЕГРН;
- границы объектов капитального строительства, сведения о которых содержатся в ЕГРН;
- границы зоны с особыми условиями использования территории;
- граница кадастрового квартала;
- формируемые границы земельного участка;
- 3У1 — обозначение образуемого земельного участка.

Масштаб 1 : 250