

Итоги (рекомендации) публичных слушаний

Публичные слушания по обсуждению проекта внесения изменения в Правила землепользования и застройки муниципального образования город Тула, утвержденные решением Тульской городской Думы от 23.12.2016 № 33/839, на территории Яснополянского участкового лесничества, назначены постановлением Главы муниципального образования город Тула от 23.03.2018 № 45-п.

Тема публичных слушаний: обсуждение проекта внесения изменения в Правила землепользования и застройки муниципального образования город Тула, утвержденные решением Тульской городской Думы от 23.12.2016 № 33/839, на территории Яснополянского участкового лесничества.

Инициатор публичных слушаний: Глава муниципального образования город Тула.

Дата проведения: 30 мая 2018 года.

Место проведения: г. Тула, пр. Ленина, д. 20, МБУ «Молодежный многопрофильный центр «Родина».

1. В ходе обсуждения проекта внесения изменения в Правила землепользования и застройки муниципального образования город Тула, утвержденные решением Тульской городской Думы от 23.12.2016 № 33/839, на территории Яснополянского участкового лесничества, поступило предложение участников публичных слушаний одобрить проект внесения изменения в Правила землепользования и застройки муниципального образования город Тула, утвержденные решением Тульской городской Думы от 23.12.2016 № 33/839, на территории Яснополянского участкового лесничества, предлагающий:

- изменить в карте градостроительного зонирования Правил землепользования и застройки муниципального образования город Тула, на территории земельных участков с кадастровыми номерами 71:14:030901:282 и 71:14:030901:269, территорию земель лесного фонда на зону объектов физической культуры и массового спорта Р-3 (приложение).

2. Комиссия по подготовке и проведению публичных слушаний по результатам слушаний рекомендует внести в Правила землепользования и застройки муниципального образования город Тула, утвержденные решением Тульской городской Думы от 23.12.2016 № 33/839, на территории Яснополянского участкового лесничества, следующее изменение:

- изменить в карте градостроительного зонирования Правил землепользования и застройки муниципального образования город Тула, на территории земельных участков с кадастровыми номерами 71:14:030901:282 и 71:14:030901:269, территорию земель лесного фонда на зону объектов физической культуры и массового спорта Р-3.

3. Направить итоги (рекомендации) публичных слушаний в Тульскую городскую Думу и администрацию города Тулы.

4. Обнародовать итоги (рекомендации) публичных слушаний путем их размещения на официальном сайте муниципального образования город Тула в информационно-телекоммуникационной сети Интернет по адресу: <http://www.npacity.tula.ru>, на информационных стендах в местах официального обнародования муниципальных правовых актов муниципального образования город Тула и разместить на официальном сайте Тульской городской Думы в информационно-телекоммуникационной сети Интернет.


Председательствующий:
Заместитель председателя
Тульской городской Думы

А.В. Ионов

Фрагмент карты градостроительного зонирования Правил землепользования и застройки муниципального образования город Тула, утвержденных решением Тульской городской Думы от 23.12.2016 № 33/839, на территории Яснополянского участкового лесничества (проектное предложение)

ВНЕСЕНИЕ ИЗМЕНЕНИЙ В ПРАВИЛА ЗЕМЛЕПОЛЬЗОВАНИЯ И ЗАСТРОЙКИ МУНИЦИПАЛЬНОГО ОБРАЗОВАНИЯ ГОРОД ТУЛА НА ТЕРРИТОРИИ ЯСНОПОЛЯНСКОГО УЧАСТКОВОГО ЛЕСНИЧЕСТВА

ФРАГМЕНТ КАРТЫ ГРАДОСТРОИТЕЛЬНОГО ЗОНИРОВАНИЯ

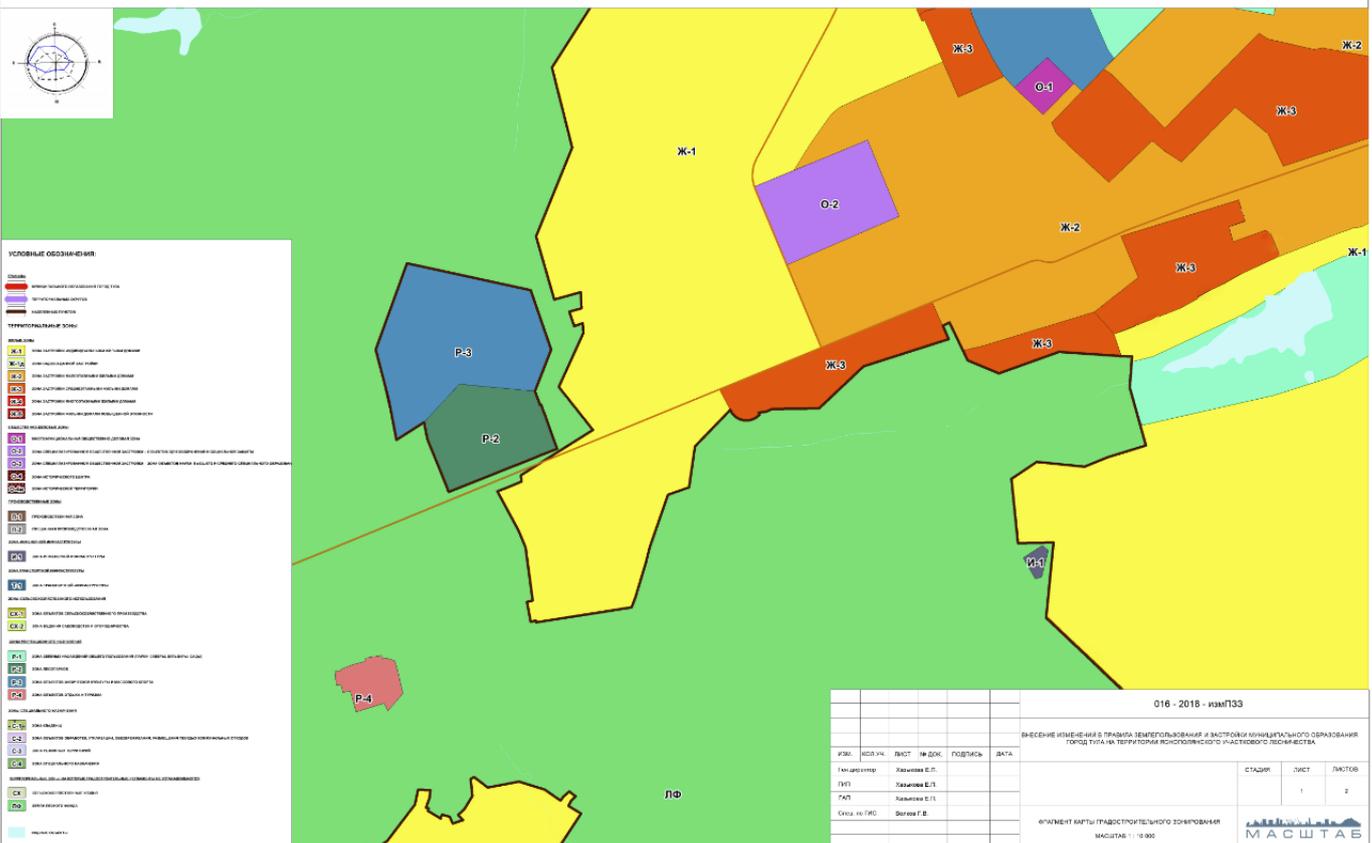

					016 - 2016 - измП33			
					ВНЕСЕНИЕ ИЗМЕНЕНИЙ В ПРАВИЛА ЗЕМЛЕПОЛЬЗОВАНИЯ И ЗАСТРОЙКИ МУНИЦИПАЛЬНОГО ОБРАЗОВАНИЯ ГОРОДА ТУЛА НА ТЕРРИТОРИИ ЯСНОПОЛЯНСКОГО УЧАСТКОВОГО ЛЕСНИЧЕСТВА			
ИЗМ.	ИСЛ.УЧ.	ЛИСТ	№ ДОК.	ПОДПИСЬ	ДАТА	СТАДИЯ	ЛИСТ	ЛИСТОВ
							1	2
Генеральный директор				Калыгина Е.П.				
ГАП				Калыгина Е.П.				
Секр. по ГИС				Волова Г.В.				
					ФРАГМЕНТ КАРТЫ ГРАДОСТРОИТЕЛЬНОГО ЗОНИРОВАНИЯ			
					МАСШТАБ 1:10 000			
					МАСШТАБ			