



Глава муниципального образования город Тула

ПОСТАНОВЛЕНИЕ

от 05.10.2017 № 107 - П

О назначении публичных слушаний по обсуждению проекта межевания части территории квартала, в котором расположен многоквартирный дом по адресу: г. Тула, Центральный район, ул. Советская, д. 69

На основании обращения главы администрации города Тулы от 02.10.2017 № 13221-К/2 (вх. от 03.10.2017 № 1234/ПД), в соответствии с Градостроительным кодексом Российской Федерации, Федеральным законом от 06.10.2003 № 131-ФЗ «Об общих принципах организации местного самоуправления в Российской Федерации», Уставом муниципального образования город Тула, Положением «Об организации и проведении публичных слушаний в муниципальном образовании город Тула», утвержденным решением Тульской городской Думы от 25.03.2009 № 65/1422.

ПОСТАНОВЛЯЮ:

1. Назначить публичные слушания по обсуждению проекта межевания части территории квартала, в котором расположен многоквартирный дом по адресу: г. Тула, Центральный район, ул. Советская, д. 69 (приложение).

2. Провести вышеуказанные публичные слушания 13 ноября 2017 года в 18-00 часов по адресу: г. Тула, пр. Ленина, д. 20, МБУ «Молодежный многопрофильный центр «Родина».

3. Создать комиссию по подготовке и проведению публичных слушаний в следующем составе:

Представители Тульской городской Думы:

- Осташев В.А. - заместитель председателя Тульской городской Думы;
- Ядькин А.Г. - председатель постоянной комиссии Тульской городской Думы по инвестиционной политике, строительству и развитию предпринимательства;
- Кузнецов С.В. - заместитель председателя постоянной комиссии Тульской городской Думы по инвестиционной политике, строительству и развитию предпринимательства;

Фаистов А.Ю. - заместитель председателя постоянной комиссии Тульской городской Думы по инвестиционной политике, строительству и развитию предпринимательства;

Балахтар К.А. - член постоянной комиссии Тульской городской Думы по инвестиционной политике, строительству и развитию предпринимательства;

Балакшина М.Ю. - руководитель аппарата Тульской городской Думы;

Шепарова О.М. - начальник отдела правового обеспечения и нормотворчества аппарата Тульской городской Думы.

Представитель администрации города Тулы (по согласованию):

Ринкман О.И. - заместитель начальника управления – начальник отдела территориального планирования и землеустройства управления градостроительства и архитектуры администрации города Тулы.

4. Комиссии по подготовке и проведению публичных слушаний в установленном порядке обеспечить проведение вышеуказанных публичных слушаний и организовать учет предложений в следующем порядке:

4.1. Поступившие предложения регистрируются и рассматриваются в комиссии по подготовке и проведению публичных слушаний.

4.2. Предложения, внесенные с нарушением сроков и установленного порядка, по решению комиссии по подготовке и проведению публичных слушаний не рассматриваются.

5. Предложения и замечания по теме публичных слушаний, а так же заявки на выступление направлять в Тульскую городскую Думу в срок до 10 ноября 2017 года по адресу: г. Тула, пр. Ленина, д. 2, к. 268, по тел./факсу 31-25-74, e-mail: duma@cityadm.tula.ru. Справки по телефонам: 36-71-76, 36-68-89, 56-76-13.

6. Контроль за исполнением настоящего постановления возложить на заместителя главы администрации Тулы по строительству и жилищно-коммунальному хозяйству и постоянную комиссию Тульской городской Думы по инвестиционной политике, строительству и развитию предпринимательства.

7. Опубликовать настоящее постановление на официальном сайте муниципального образования город Тула (<http://www.npcity.tula.ru>) и разместить на официальных сайтах Тульской городской Думы и администрации города Тулы в сети Интернет.

8. Постановление вступает в силу со дня его подписания.


Глава муниципального образования город Тула



Ю.И. Цкипури

Проект межевания части территории квартала, в котором расположен многоквартирный дом по адресу: г. Тула, Центральный район,
ул. Советская, д. 69

Масштаб 1:500

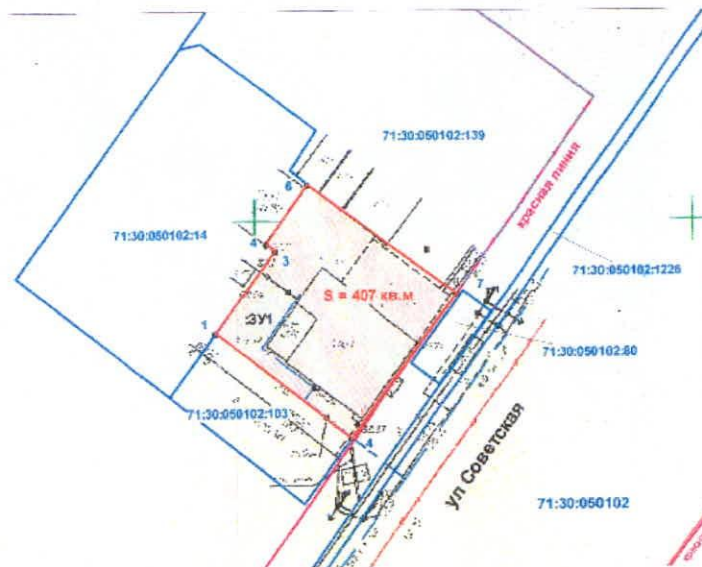


Экспликация

№ п/п	Вид разрешенного использования образуемого земельного участка	Площадь образуемого земельного участка, кв. м
1	Многоквартирный дом	407

Местоположение территории в структуре города

Проектируемый земельный участок

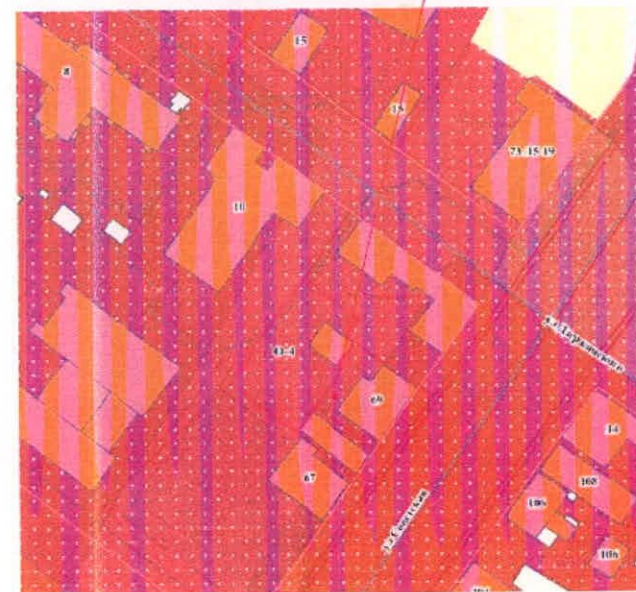

Условные обозначения:

	границы земельного участка, имеющегося в ЕГРН
	границы образуемого земельного участка
	красная линия
71:30:050102:1	обозначение земельного участка, имеющегося в ЕГРН
71:30:050102	обозначение номера кадастрового квартала