



## Глава муниципального образования город Тула

### ПОСТАНОВЛЕНИЕ

от 22.12.2017 № 170 - п

О назначении публичных слушаний по обсуждению проекта внесения изменений в проект планировки и проект межевания территории линейного объекта (газораспределительный газопровод) к жилым домам д. Варфоломеево и д. Ильино в Ленинском районе Тульской области

На основании обращения главы администрации города Тулы от 21.12.2017 № 19052-к/1 (вх. от 21.12.2017 № 1632/ПД), в соответствии с Градостроительным кодексом Российской Федерации, Федеральным законом от 06.10.2003 № 131-ФЗ «Об общих принципах организации местного самоуправления в Российской Федерации», Уставом муниципального образования город Тула, Положением «Об организации и проведении публичных слушаний в муниципальном образовании город Тула», утвержденным решением Тульской городской Думы от 25.03.2009 № 65/1422,

#### ПОСТАНОВЛЯЮ:

1. Назначить публичные слушания по обсуждению проекта внесения изменений в документацию по планировке территории линейного объекта (газораспределительный газопровод) к жилым домам д. Варфоломеево и д. Ильино в Ленинском районе Тульской области.
2. Провести вышеуказанные публичные слушания 24 января 2018 года в 18-00 часов по адресу: г. Тула, пр. Ленина, д. 20, МБУ «Молодежный многопрофильный центр «Родина».
3. Создать комиссию по подготовке и проведению публичных слушаний в следующем составе:

- Ядыкин А.Г. - председатель постоянной комиссии Тульской городской Думы по инвестиционной политике, строительству и развитию предпринимательства;
- Кузнецов С.В. - заместитель председателя постоянной комиссии Тульской городской Думы по инвестиционной политике, строительству и развитию предпринимательства;

- Фанстов А.Ю. - заместитель председателя постоянной комиссии Тульской городской Думы по инвестиционной политике, строительству и развитию предпринимательства;
- Балахтар К.А. - член постоянной комиссии Тульской городской Думы по инвестиционной политике, строительству и развитию предпринимательства;
- Балакшина М.Ю. - руководитель аппарата Тульской городской Думы;
- Шепарова О.М. - начальник отдела правового обеспечения и нормотворчества аппарата Тульской городской Думы.

*Представители администрации города Тулы (по согласованию):*

- Гальперин Д.В. - заместитель начальника управления градостроительства и архитектуры администрации города Тулы;
- Ринкман О.И. - заместитель начальника управления – начальник отдела территориального планирования и землеустройства управления градостроительства и архитектуры администрации города Тулы.

4. Комиссии по подготовке и проведению публичных слушаний в установленном порядке обеспечить проведение вышеуказанных публичных слушаний и организовать учет предложений в следующем порядке:

4.1. Поступившие предложения регистрируются и рассматриваются в комиссии по подготовке и проведению публичных слушаний.

4.2. Предложения, внесенные с нарушением сроков и установленного порядка, по решению комиссии по подготовке и проведению публичных слушаний не рассматриваются.

5. Предложения и замечания по теме публичных слушаний, а так же заявки на выступление направлять в Тульскую городскую Думу в срок до 21 января 2018 года по адресу: г. Тула, пр. Ленина, д. 2, к. 268, по тел./факсу 31-25-74, e-mail: [duma@cityadm.tula.ru](mailto:duma@cityadm.tula.ru). Справки по телефонам: 36-71-76, 36-68-89, 56-76-13.

6. Контроль за исполнением настоящего постановления возложить на заместителя главы администрации Тулы по строительству и жилищно-коммунальному хозяйству и постоянную комиссию Тульской городской Думы по инвестиционной политике, строительству и развитию предпринимательства.

7. Опубликовать настоящее постановление на официальном сайте муниципального образования город Тула (<http://www.npacity.tula.ru>) и разместить на официальных сайтах Тульской городской Думы и администрации города Тулы в сети Интернет.


8. Постановление вступает в силу со дня его подписания.

Глава муниципального  
образования город Тула




Ю.И. Цкипури

**Проект внесения изменений в проект планировки территории линейного объекта  
(газораспределительный газопровод) к жилым домам д. Варфоломеево и д. Ильино в Ленинском  
районе Тульской области. Чертеж межевания.**

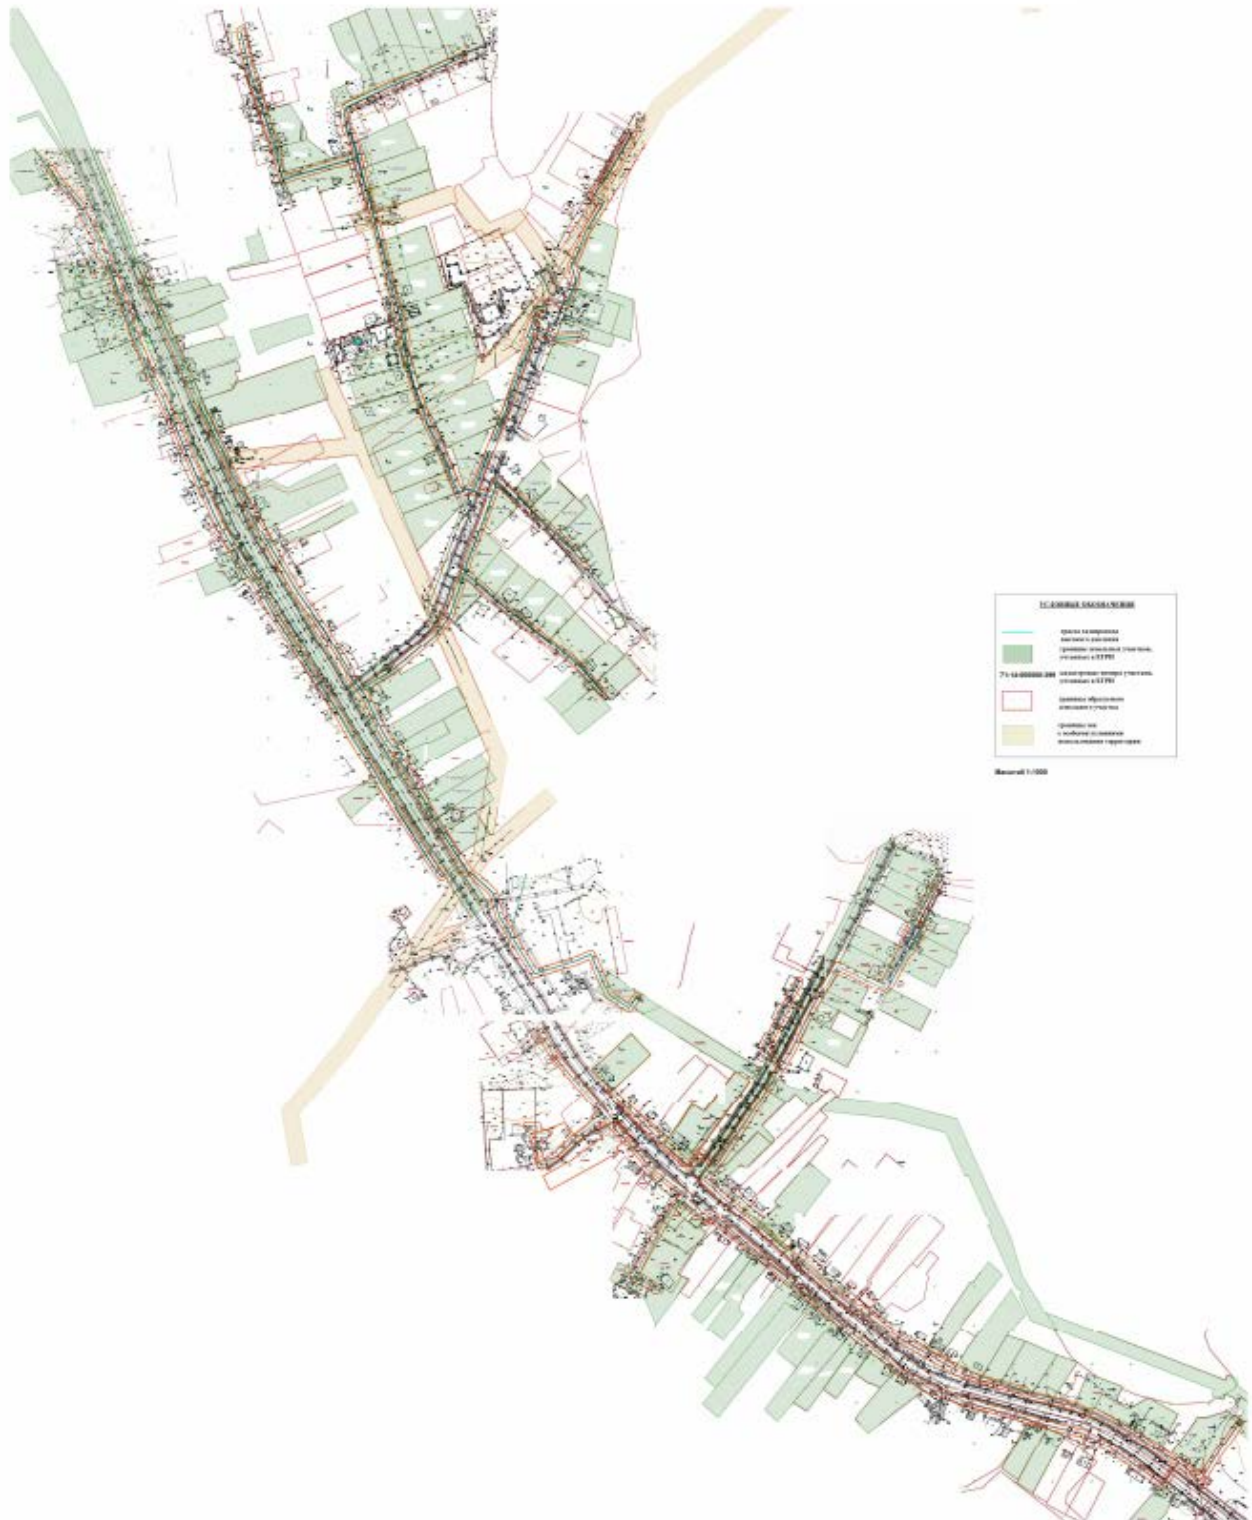



**Проект внесения изменений в проект планировки территории линейного объекта  
(газораспределительный газопровод) к жилым домам д. Варфоломеево и д. Ильино в  
Ленинском районе Тульской области. Основной чертеж. Лист 1.**

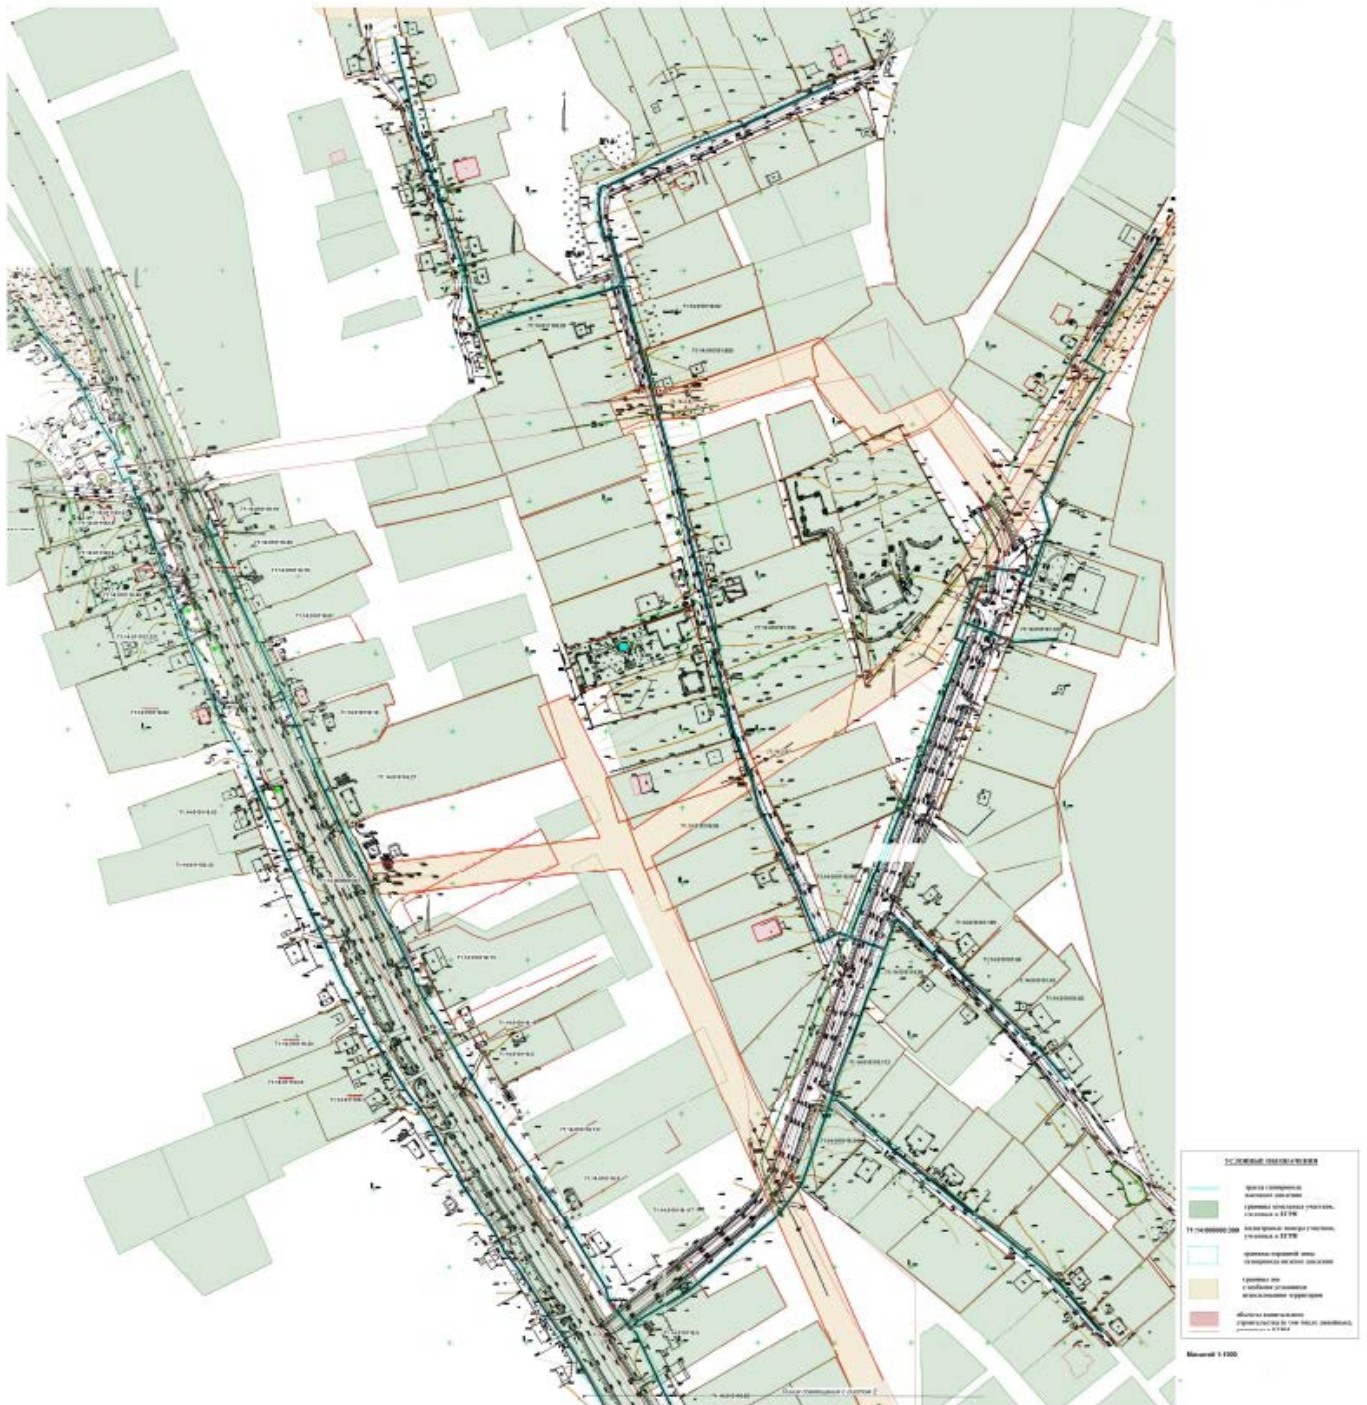

**Проект внесения изменений в проект планировки территории линейного объекта  
(газораспределительный газопровод) к жилым домам д.  
Варфоломеево и д. Ильино в Ленинском районе Тульской области.  
Основной чертеж. Лист 2.**





**Проект внесения изменений в проект планировки территории линейного объекта (газораспределительный газопровод) к жилым домам д. Варфоломеево и д. Ильино в Ленинском районе Тульской области. Основной чертеж. Лист 3.**



Лист 3

УСЛОВНЫЕ ОБОЗНАЧЕНИЯ	
	трасса газопровода высокого давления
	границы земельных участков, учтенных в ЕГРН
71:14:000000:399	кадастровые номера участков, учтенных в ЕГРН
	границы охранной зоны газопровода низкого давления
	границы зон с особыми условиями использования территории
	объекты капитального строительства (в том числе линейные), учтенные в ЕГРН

Масштаб 1:1000

