



## Глава муниципального образования город Тула

### ПОСТАНОВЛЕНИЕ

от 23.08.2017 № 77 -п

О назначении публичных слушаний по обсуждению проекта межевания территории квартала, ограниченного улицами Центральная, Каштановая, Кленовая в Центральном районе города Тулы

На основании обращения главы администрации города Тулы от 22.08.2017 № 8585-К/П/З (вх. от 22.08.2017 № 1028/ПД), в соответствии с Градостроительным кодексом Российской Федерации, Федеральным законом от 06.10.2003 № 131-ФЗ «Об общих принципах организации местного самоуправления в Российской Федерации», Уставом муниципального образования город Тула, Положением «Об организации и проведении публичных слушаний в муниципальном образовании город Тула», утвержденным решением Тульской городской Думы от 25.03.2009 № 65/1422,

#### ПОСТАНОВЛЯЮ:

1. Назначить публичные слушания по обсуждению проекта межевания территории квартала, ограниченного улицами Центральная, Каштановая, Кленовая в Центральном районе города Тулы (приложение).

2. Провести вышеуказанные публичные слушания 28 сентября 2017 года в 18-00 часов по адресу: г. Тула, пр. Ленина, д. 20, МБУ «Молодежный многопрофильный центр «Родина».

3. Создать комиссию по подготовке и проведению публичных слушаний в следующем составе:

*Представители Тульской городской Думы:*

- Осташев В.А. - заместитель председателя Тульской городской Думы;
- Ядыкин А.Г. - председатель постоянной комиссии Тульской городской Думы по инвестиционной политике, строительству и развитию предпринимательства;
- Кузнецов С.В. - заместитель председателя постоянной комиссии Тульской городской Думы по инвестиционной политике, строительству и развитию предпринимательства;

Фанстов А.Ю. - заместитель председателя постоянной комиссии Тульской городской Думы по инвестиционной политике, строительству и развитию предпринимательства;

Балахтар К.А. - член постоянной комиссии Тульской городской Думы по инвестиционной политике, строительству и развитию предпринимательства;

Балакшина М.Ю. - руководитель аппарата Тульской городской Думы;

Шепарова О.М. - начальник отдела правового обеспечения и нормотворчества аппарата Тульской городской Думы.

*Представитель администрации города Тулы (по согласованию):*

Ринкман О.И. - заместитель начальника отдела территориального планирования и землеустройства управления градостроительства и архитектуры администрации города Тулы.

4. Комиссии по подготовке и проведению публичных слушаний в установленном порядке обеспечить проведение вышеуказанных публичных слушаний и организовать учет предложений в следующем порядке:

4.1. Поступившие предложения регистрируются и рассматриваются в комиссии по подготовке и проведению публичных слушаний.

4.2. Предложения, внесенные с нарушением сроков и установленного порядка, по решению комиссии по подготовке и проведению публичных слушаний не рассматриваются.

5. Желаям выступить на слушаниях свои предложения и заявки направлять в Тульскую городскую Думу до 25 сентября 2017 года по адресу: г. Тула, пр. Ленина, д. 2, к. 268, по тел./факсу 31-25-74, e-mail: [duma@cityadm.tula.ru](mailto:duma@cityadm.tula.ru). Справки по телефонам: 36-71-76, 36-68-89, 56-76-13.

6. Контроль за исполнением настоящего постановления возложить на заместителя главы администрации Тулы по строительству и жилищно-коммунальному хозяйству и постоянную комиссию Тульской городской Думы по инвестиционной политике, строительству и развитию предпринимательства.

7. Опубликовать настоящее постановление на официальном сайте муниципального образования город Тула (<http://www.npacity.tula.ru>) и разместить на официальных сайтах Тульской городской Думы и администрации города Тулы в сети Интернет.


8. Постановление вступает в силу со дня его опубликования.

Исполняющий полномочия Главы  
муниципального образования город Тула,  
первый заместитель председателя  
Тульской городской Думы




Т.В. Ларина

**Проект межевания территории, квартала, ограниченного улицами Центральная,  
Каштановая, Кленовая в Центральном районе города Тулы.  
Основной чертеж.**

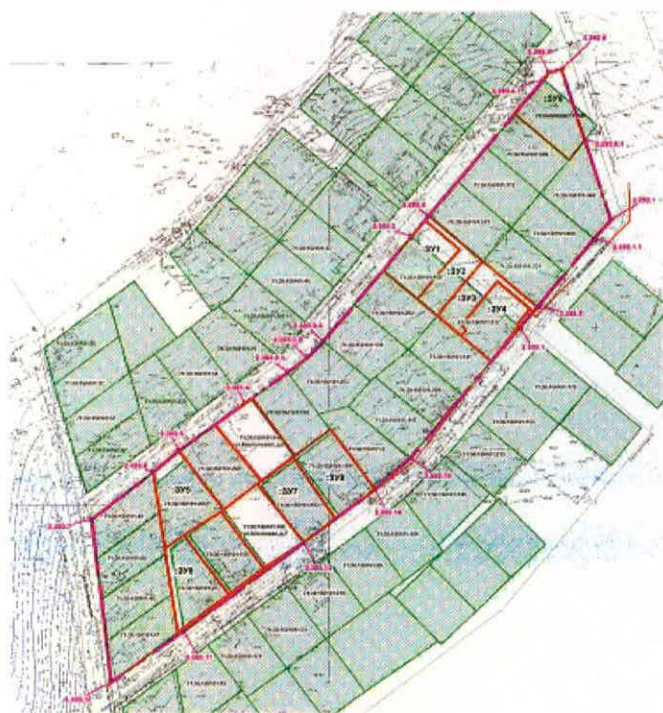

Масштаб 1:2000

Ситуационная схема

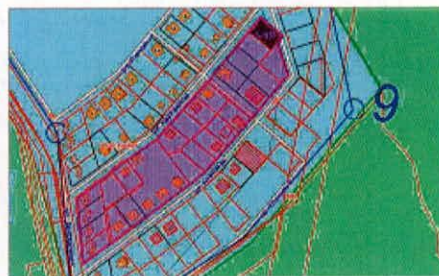

Экспликация образуемых и уточняемых земельных участков

Номер по чертежу	Вид разрешенного использования	Площадь, кв.м
:131	для индивидуального жилищного строительства	937
:132	для индивидуального жилищного строительства	662
:133	для индивидуального жилищного строительства	663
:134	для индивидуального жилищного строительства	913
:135	для индивидуального жилищного строительства	1164
:136	для индивидуального жилищного строительства	1033
:137	для индивидуального жилищного строительства	999
:138	для индивидуального жилищного строительства	1141
:139	для индивидуального жилищного строительства	1035
:155	для индивидуального жилищного строительства	1000
:14	для индивидуального жилищного строительства	1090
:169	для индивидуального жилищного строительства	1070

Условные обозначения

	границы образуемых и уточняемых земельных участков
	границы земельных участков, сведения о которых имеются в ЕГРН
	границы охраняемых зон, сведения о которых имеются в ЕГРН
	границы объектов капитального строительства, сведения о которых имеются в ЕГРН
	границы красной линии (существующая)
	границы красной линии (планируемая)