



Глава муниципального образования город Тула

ПОСТАНОВЛЕНИЕ

от 16.11.2016 № 684 - п

О назначении публичных слушаний по обсуждению проекта планировки и проекта межевания территории линейного объекта (газопровод среднего давления), расположенной в Центральном районе г. Тулы

На основании обращения главы администрации города Тулы от 16.11.2016 № 13357-к/3 (вх. от 16.11.2016 № 1802/ПД), в соответствии с Градостроительным кодексом Российской Федерации, Федеральным законом от 06.10.2003 № 131-ФЗ «Об общих принципах организации местного самоуправления в Российской Федерации», Уставом муниципального образования город Тула, Положением «Об организации и проведении публичных слушаний в муниципальном образовании город Тула», утвержденным решением Тульской городской Думы от 25.03.2009 № 65/1422,

ПОСТАНОВЛЯЮ:

1. Обсудить на публичных слушаниях проект планировки и проект межевания территории линейного объекта (газопровод среднего давления), расположенной в Центральном районе г. Тулы (приложения 1-6).

2. Назначить проведение публичных слушаний по обсуждению проекта планировки и проекта межевания территории линейного объекта (газопровод среднего давления), расположенной в Центральном районе г. Тулы, на 21 декабря 2016 года в 18-00 часов по адресу г. Тула, пр. Ленина, д. 20, МБУ «Молодежный многопрофильный центр «Родина».

3. Создать комиссию по подготовке и проведению публичных слушаний в следующем составе:

Представители Тульской городской Думы:

- Остаев В.А. - заместитель председателя Тульской городской Думы;
- Ядыкин А.Г. - председатель постоянной комиссии Тульской городской Думы по инвестиционной политике, строительству и развитию предпринимательства;

- Фанетов А.Ю. - заместитель председателя постоянной комиссии Тульской городской Думы по инвестиционной политике, строительству и развитию предпринимательства;
- Балахтар К.А. - член постоянной комиссии Тульской городской Думы по инвестиционной политике, строительству и развитию предпринимательства;
- Исаков В.П. - член постоянной комиссии Тульской городской Думы по инвестиционной политике, строительству и развитию предпринимательства;
- Кузнецов С.В. - член постоянной комиссии Тульской городской Думы по инвестиционной политике, строительству и развитию предпринимательства;
- Балакина М.Ю. - руководитель аппарата Тульской городской Думы;
- Шепарова О.М. - начальник отдела правового обеспечения и нормотворчества аппарата Тульской городской Думы;

Представители администрации города Тулы (по согласованию):

- Сергеева Я.В. - заместитель начальника управления - начальник отдела территориального планирования и землеустройства управления градостроительства и архитектуры администрации города Тулы;
- Ринкман О.И. - заместитель начальника отдела территориального планирования и землеустройства управления градостроительства и архитектуры администрации города Тулы.

4. Комиссии по подготовке и проведению публичных слушаний в установленном порядке обеспечить проведение вышеуказанных публичных слушаний и организовать учет предложений в следующем порядке:

4.1. Поступившие предложения регистрируются и рассматриваются в комиссии по подготовке и проведению публичных слушаний.

4.2. Предложения, внесенные с нарушением сроков и установленного порядка, по решению комиссии по подготовке и проведению публичных слушаний не рассматриваются.

5. Желающим выступить на слушаниях свои предложения и заявки направлять в Тульскую городскую Думу до 18 декабря 2016 года по адресу: г. Тула, пр. Ленина, д. 2, к. 268, по тел./факсу 31-25-74, e-mail: duma@cit.vadm.tula.ru. Справки по телефонам: 36-71-76, 36-68-89, 56-76-13.

6. Контроль за исполнением настоящего постановления возложить на заместителя главы администрации города – начальника управления по городскому хозяйству администрации города Тулы и постоянную комиссию Тульской городской Думы по инвестиционной политике, строительству и развитию предпринимательства.

7. Опубликовать настоящее постановление на официальном сайте муниципального образования город Тула (<http://www.npacity.tula.ru>) и разместить на официальных сайтах Тульской городской Думы и администрации города Тулы в сети Интернет.

8. Постановление вступает в силу со дня его опубликования.


Глава муниципального образования город Тула



Ю.И. Цкипури


Приложение 1
к постановлению Главы
муниципального образования
город Тула от 16.11.2016 № 684-п

Проект планировки территории линейного объекта
(газопровод среднего давления), расположенной в Центральном районе г. Тулы. Основной чертеж. Начало

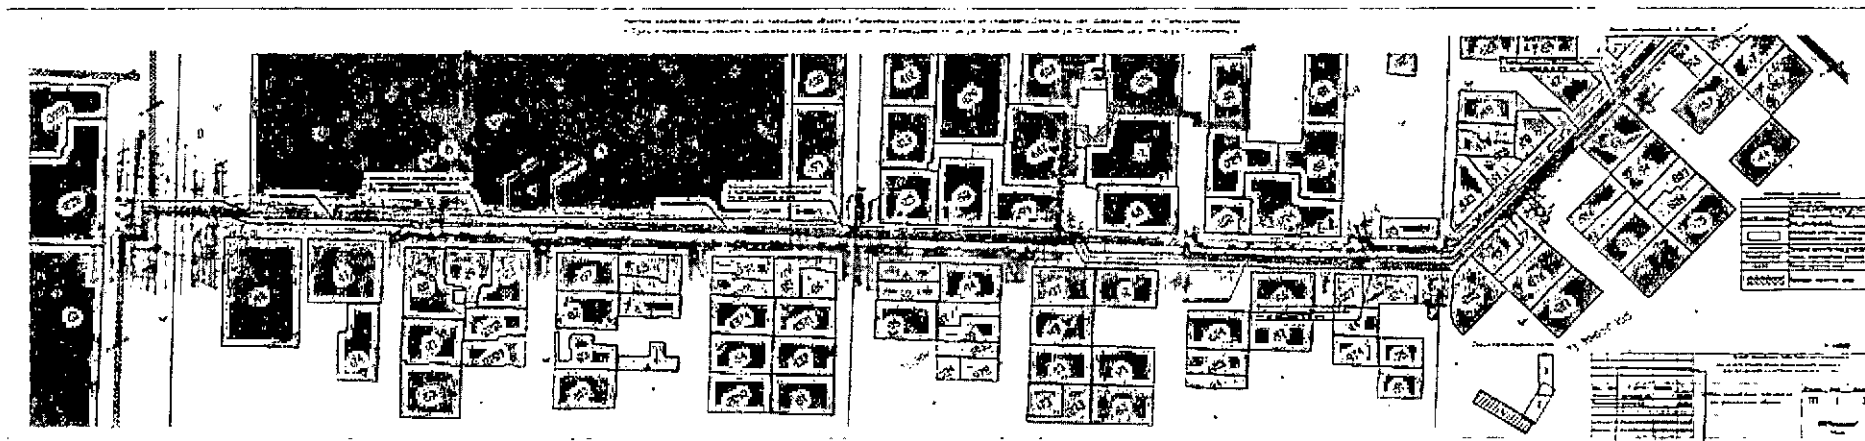


Приложение 2
к постановлению Главы
Муниципального образования
город Тула от 16.11.2016 № 684-п

Проект планировки территории линейного объекта
(газопровод среднего давления), расположенной в Центральном районе г. Тулы. Основной чертеж. Продолжение

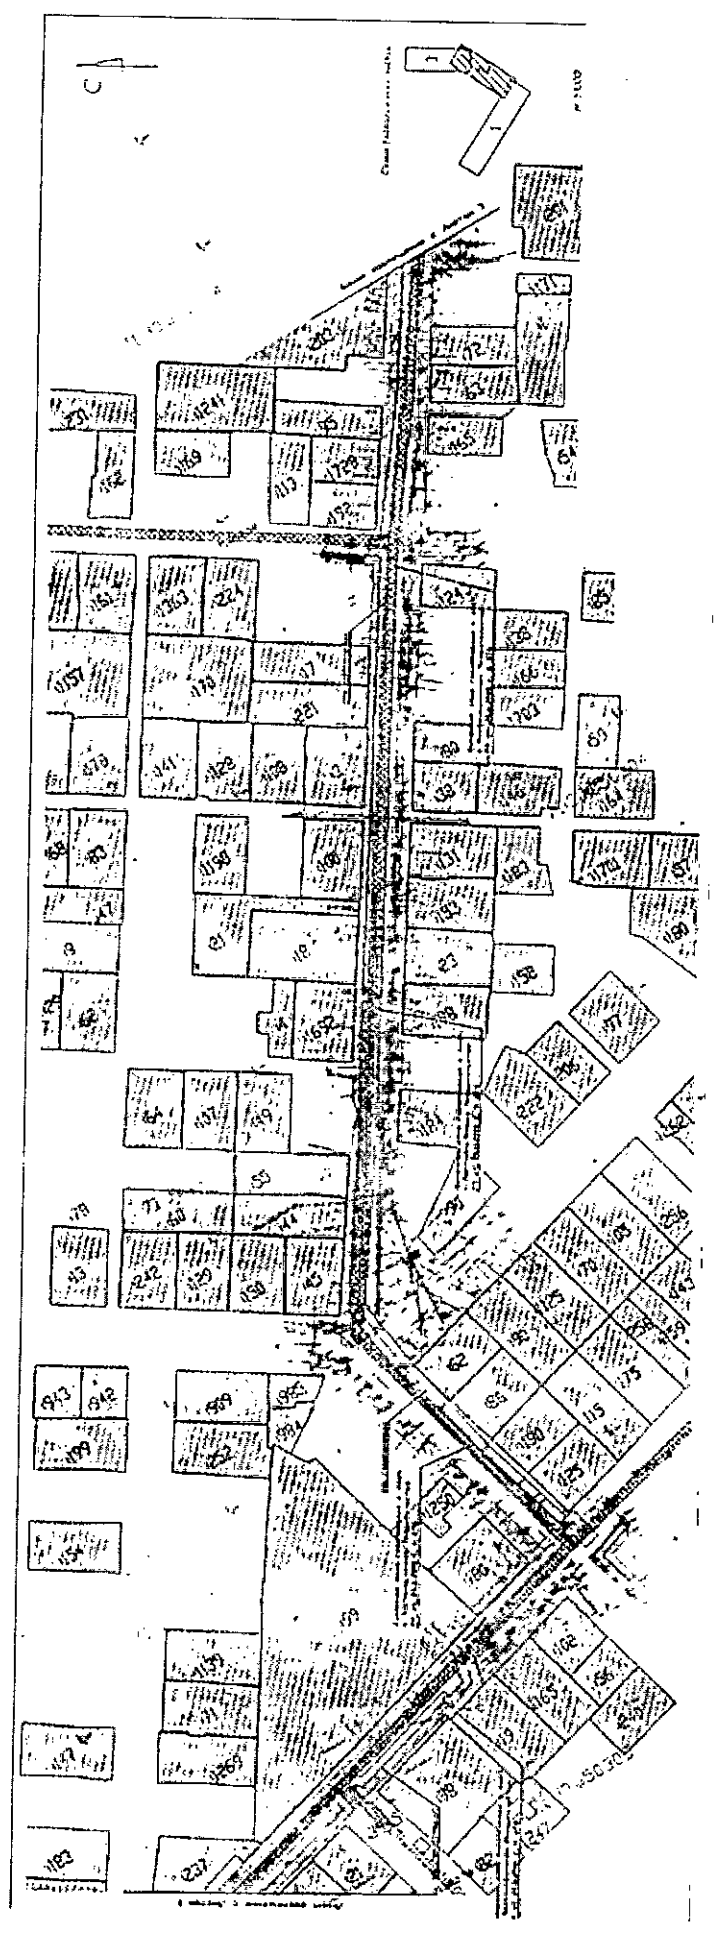


**Проект планировки территории линейного объекта
(газопровод среднего давления), расположенной в Центральном районе г. Тулы.
Основной чертеж . Окончание**

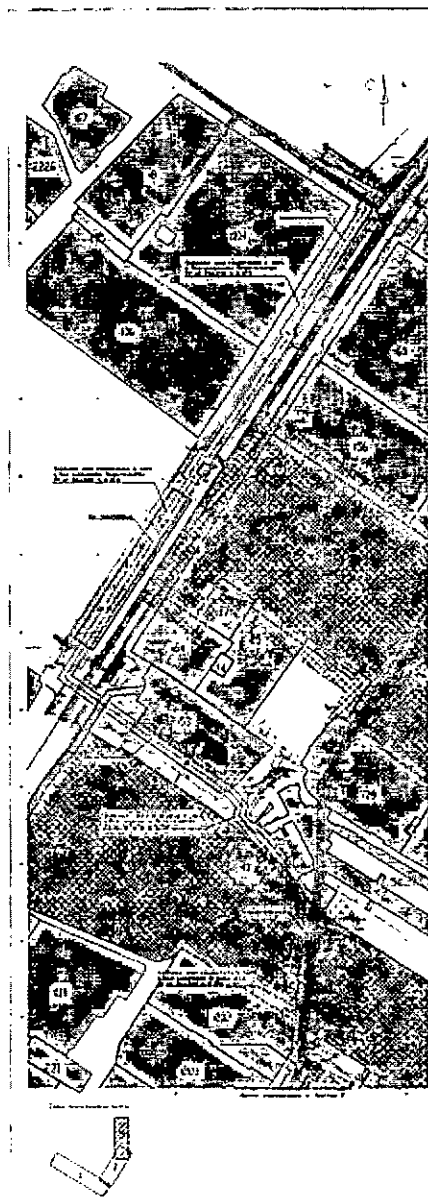


Приложение 4
к постановлению Главы
муниципального образования
город Тула от 16.11.2016 № 684-п

**Проект планировки территории линейного объекта
(газопровод среднего давления), расположенной в Центральном районе г. Тулы. Чертеж межевания территории. Начало**

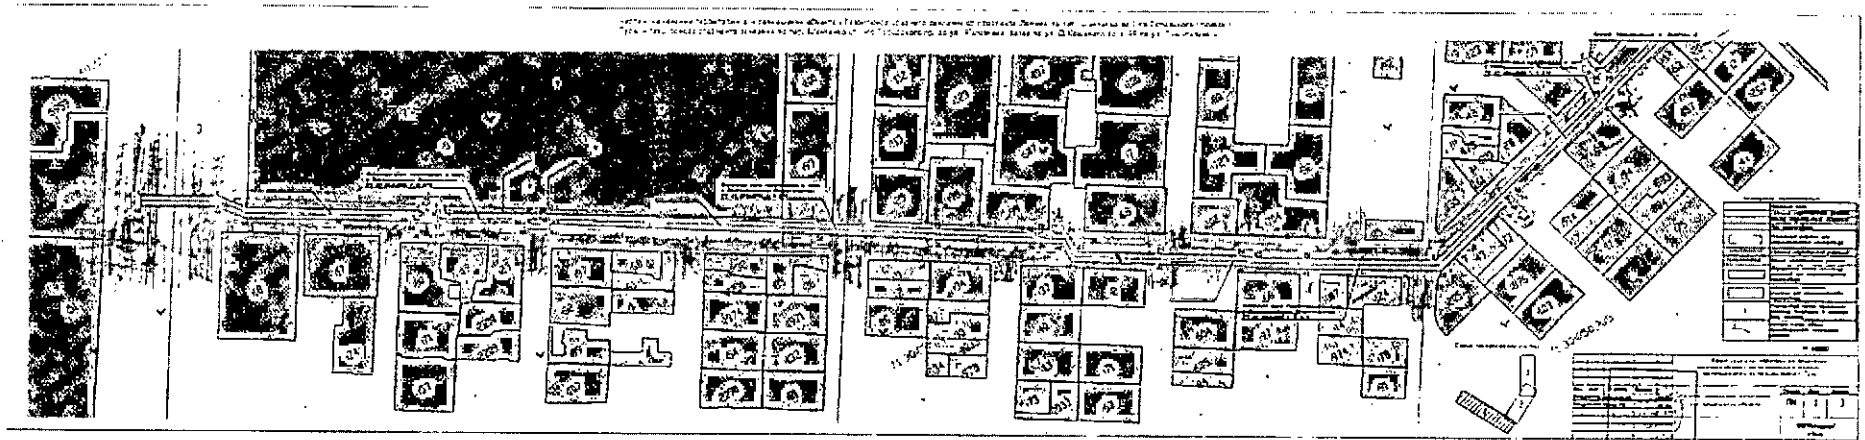

Приложение 5
к постановлению Главы
муниципального образования
город Тула от 16.11.2016 № 684-п

Проект планировки территории линейного объекта
(газопровод среднего давления), расположенной в Центральном районе г. Тулы. Чертеж межевания территории. Продолжение

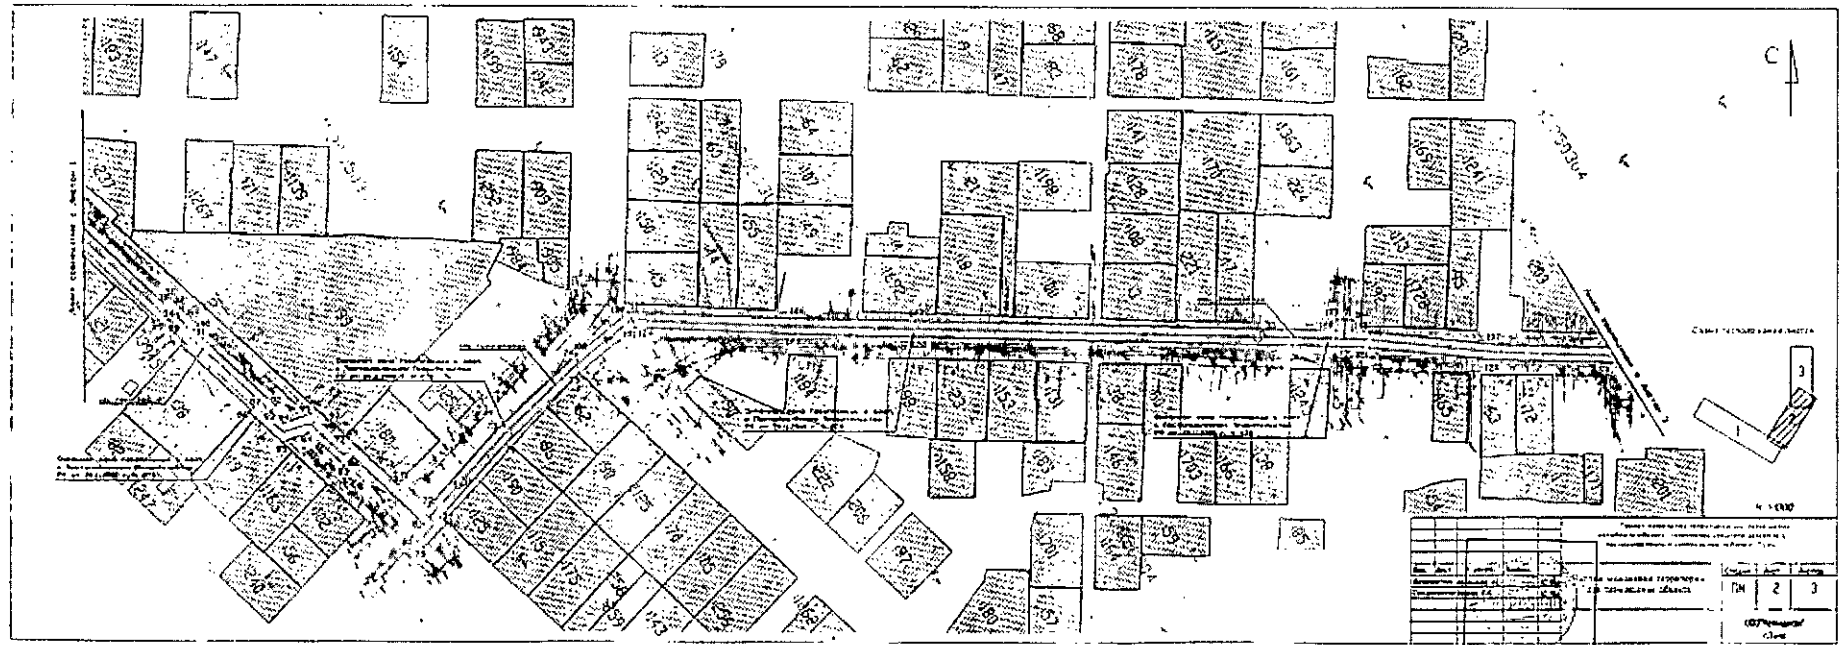

Приложение 6
ановлению Главы
муниципального образования
город Тула от 16.11.2016 № 684-п

**Проект планировки территории линейного объекта
(газопровод среднего давления), расположенной в Центральном районе г. Тулы.
Чертеж межевания территории. Окончание**

