



Глава муниципального образования город Тула

ПОСТАНОВЛЕНИЕ

от 31.07.2017 № 65 - П

О назначении публичных слушаний по обсуждению проекта внесения изменений в проект планировки и проект межевания территории линейного объекта (автомобильная дорога) «Строительство восточного обхода г. Тулы с мостом через реку Упа и путепроводом через железнодорогу Смоленск-Мичуринск» (II пусковой комплекс)

На основании обращения главы администрации города Тулы от 28.07.2017 № 7390-к/3 (вх. от 31.07.2017 № 941/ПД), в соответствии с Градостроительным кодексом Российской Федерации, Федеральным законом от 06.10.2003 № 131-ФЗ «Об общих принципах организации местного самоуправления в Российской Федерации», Уставом муниципального образования город Тула, Положением «Об организации и проведении публичных слушаний в муниципальном образовании город Тула», утвержденным решением Тульской городской Думы от 25.03.2009 № 65/1422,

ПОСТАНОВЛЯЮ:

1. Назначить публичные слушания по обсуждению проекта внесения изменений в проект планировки и проект межевания территории линейного объекта (автомобильная дорога) «Строительство восточного обхода г. Тулы с мостом через реку Упа и путепроводом через железнодорогу Смоленск-Мичуринск» (II пусковой комплекс) (приложения 1-6).

2. Провести вышеизложенные публичные слушания 07 сентября 2017 года в 18-00 часов по адресу: г. Тула, пр. Ленина, д. 20, МБУ «Молодежный многопрофильный центр «Родина».

3. Создать комиссию по подготовке и проведению публичных слушаний в следующем составе:

Осташев В.А. - заместитель председателя Тульской городской Думы;

Ядыкин А.Г. - председатель постоянной комиссии Тульской городской Думы по инвестиционной политике, строительству и развитию предпринимательства;

Кузнецов С.В.

- заместитель председателя постоянной комиссии Тульской городской Думы по инвестиционной политике, строительству и развитию предпринимательства;

Фаистов А.Ю.

- заместитель председателя постоянной комиссии Тульской городской Думы по инвестиционной политике, строительству и развитию предпринимательства;

Балахтар К.А.

- член постоянной комиссии Тульской городской Думы по инвестиционной политике, строительству и развитию предпринимательства;

Балакшина М.Ю.

- руководитель аппарата Тульской городской Думы;

Шепарова О.М.

- начальник отдела правового обеспечения и нормотворчества аппарата Тульской городской Думы.

Представители администрации города Тулы (по согласованию):

Сергеева Я.В.

- начальник управления градостроительства и архитектуры администрации города Тулы;

Ринкман О.И.

- заместитель начальника управления – начальник отдела территориального планирования и землеустройства управления градостроительства и архитектуры администрации города Тулы.

4. Комиссии по подготовке и проведению публичных слушаний в установленном порядке обеспечить проведение вышеуказанных публичных слушаний и организовать учет предложений в следующем порядке:

4.1. Поступившие предложения регистрируются и рассматриваются в комиссии по подготовке и проведению публичных слушаний.

4.2. Предложения, внесенные с нарушением сроков и установленного порядка, по решению комиссии по подготовке и проведению публичных слушаний не рассматриваются.

5. Желающим выступить на слушаниях свои предложения и заявки направлять в Тульскую городскую Думу до 04 сентября 2017 года по адресу: г. Тула, пр. Ленина, д. 2, к. 268, по тел./факсу 31-25-74, e-mail: duma@cityadm.tula.ru. Справки по телефонам: 36-71-76, 36-68-89, 56-76-13.

6. Контроль за исполнением настоящего постановления возложить на заместителя главы администрации Тулы по строительству и жилищно-коммунальному хозяйству и постоянную комиссию Тульской городской Думы по инвестиционной политике, строительству и развитию предпринимательства.

7. Опубликовать настоящее постановление на официальном сайте муниципального образования город Тула (<http://www.npacity.tula.ru>) и разместить на официальных сайтах Тульской городской Думы и администрации города Тулы в сети Интернет.

8. Постановление вступает в силу со дня его опубликования.


Глава муниципального
образования город Тула



Ю.И. Цкипурин


Приложение 1
к постановлению Главы
муниципального образования
город Тула от 31.07.2017 №65 -п

**Проект планировки территории линейного объекта (автомобильная дорога)
«Строительство восточного обхода г. Тулы с мостом через реку Упа и путепроводом через
железную дорогу Смоленск-Мичуринск» (II пусковой комплекс). Основной чертеж. Лист 1**

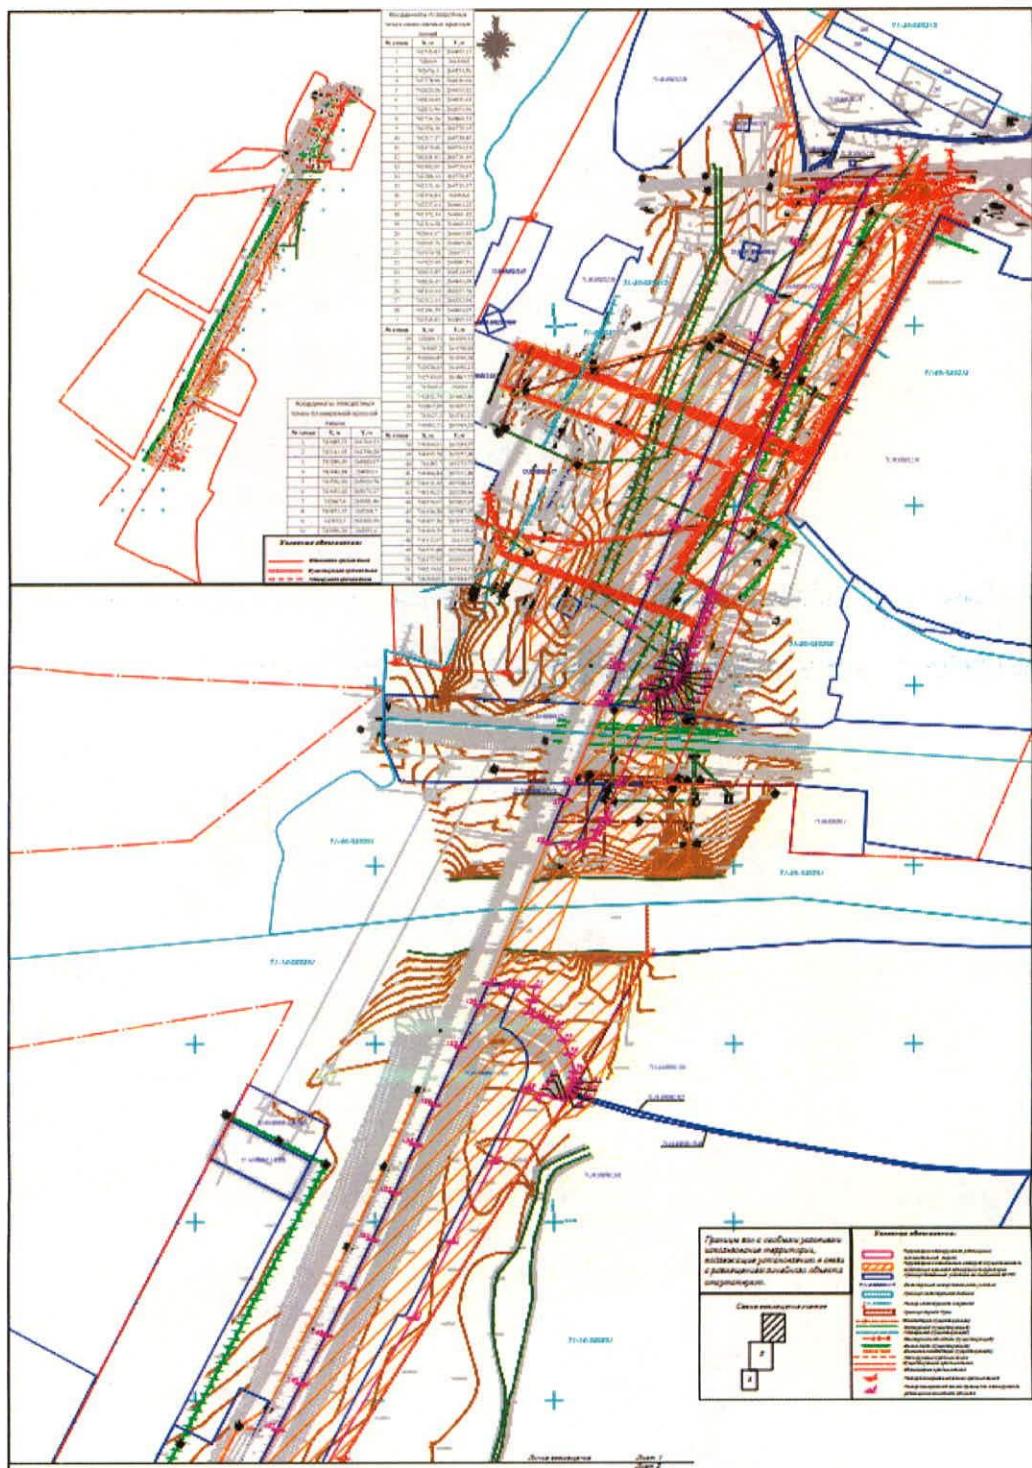


Приложение 2
к постановлению Главы
муниципального образования
город Тула от 31.07.2017 № 65 -п

**Проект планировки территории линейного объекта (автомобильная дорога)
«Строительство восточного обхода г. Тулы с мостом через реку Упа и путепроводом через
железную дорогу Смоленск-Мичуринск» (II пусковой комплекс). Основной чертеж. Лист 2**

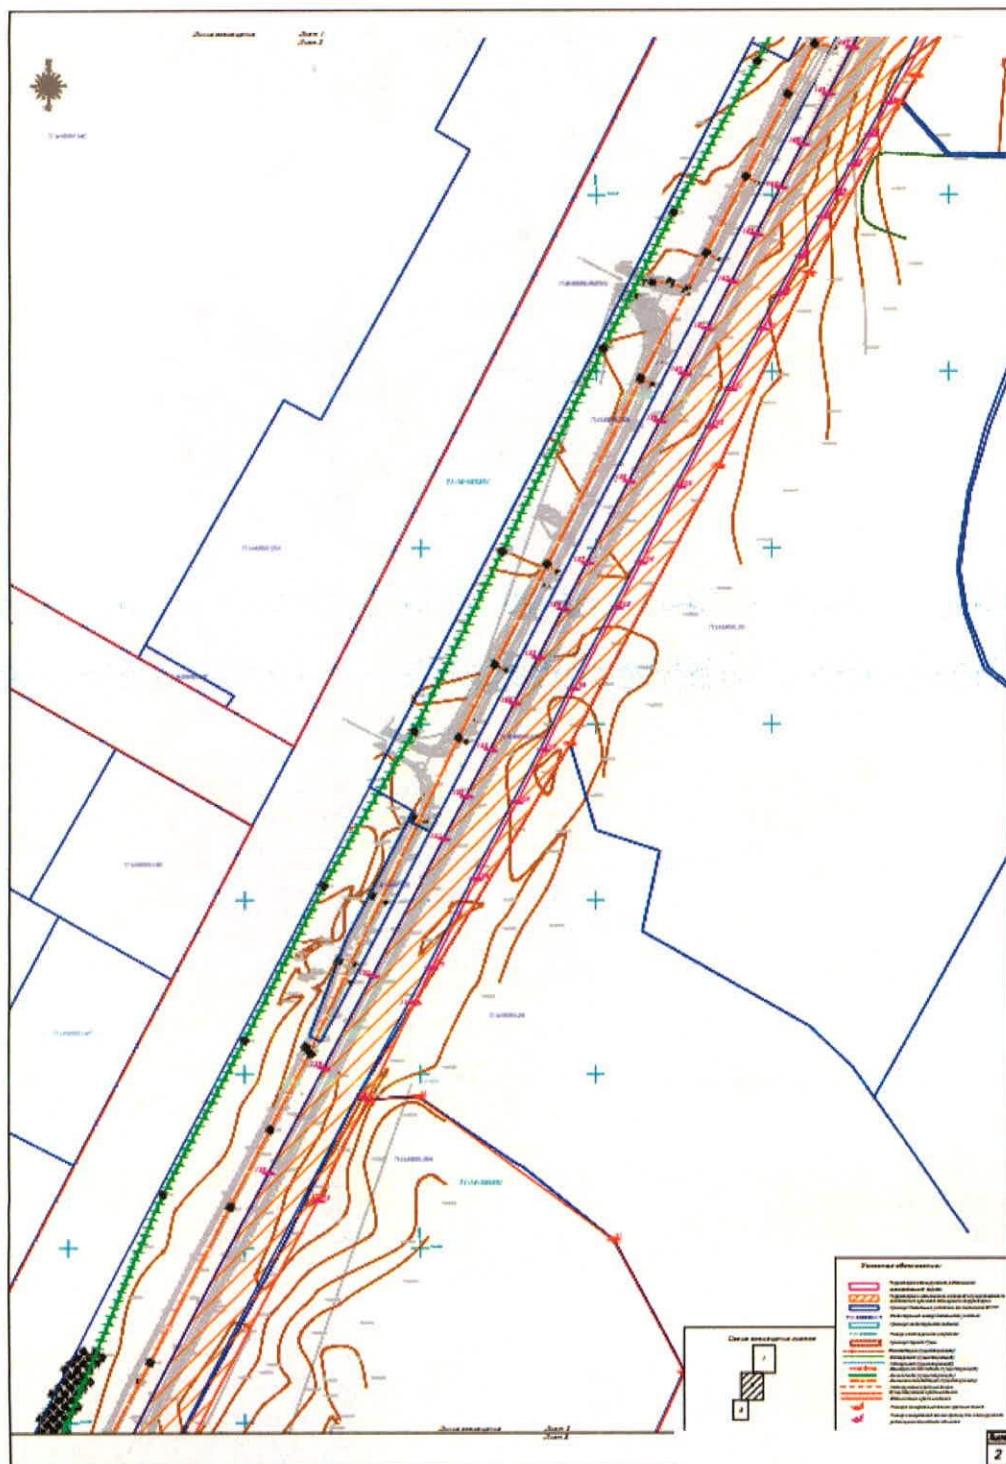

Приложение 3
к постановлению Главы
муниципального образования
город Тула от 31.07.2017 № 65 -п


**Проект планировки территории линейного объекта (автомобильная дорога)
«Строительство восточного обхода г. Тулы с мостом через реку Упа и путепроводом через
железную дорогу Смоленск-Мичуринск» (II пусковой комплекс). Основной чертеж. Лист 3**

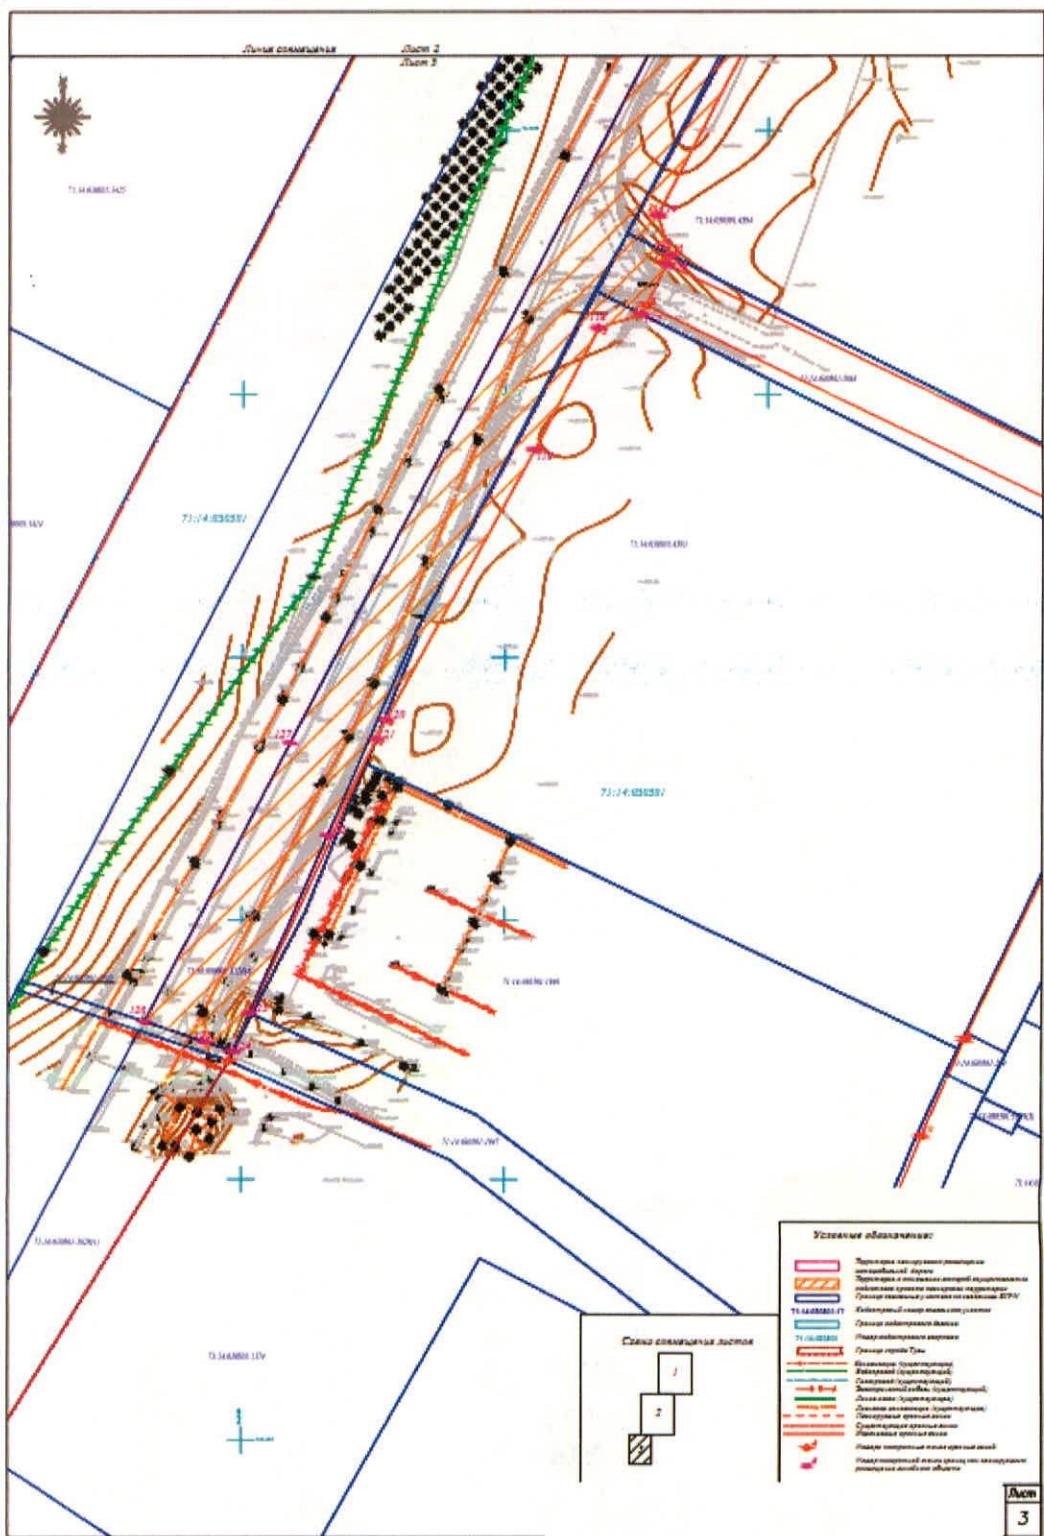

Приложение 4
к постановлению Главы
муниципального образования
город Тула от 39.07.2017 № 65-п


**Проект планировки территории линейного объекта (автомобильная дорога)
«Строительство восточного обхода г. Тулы с мостом через реку Упа и путепроводом через
железную дорогу Смоленск-Мичуринск» (II пусковой комплекс).**

Чертеж межевания. Лист 1

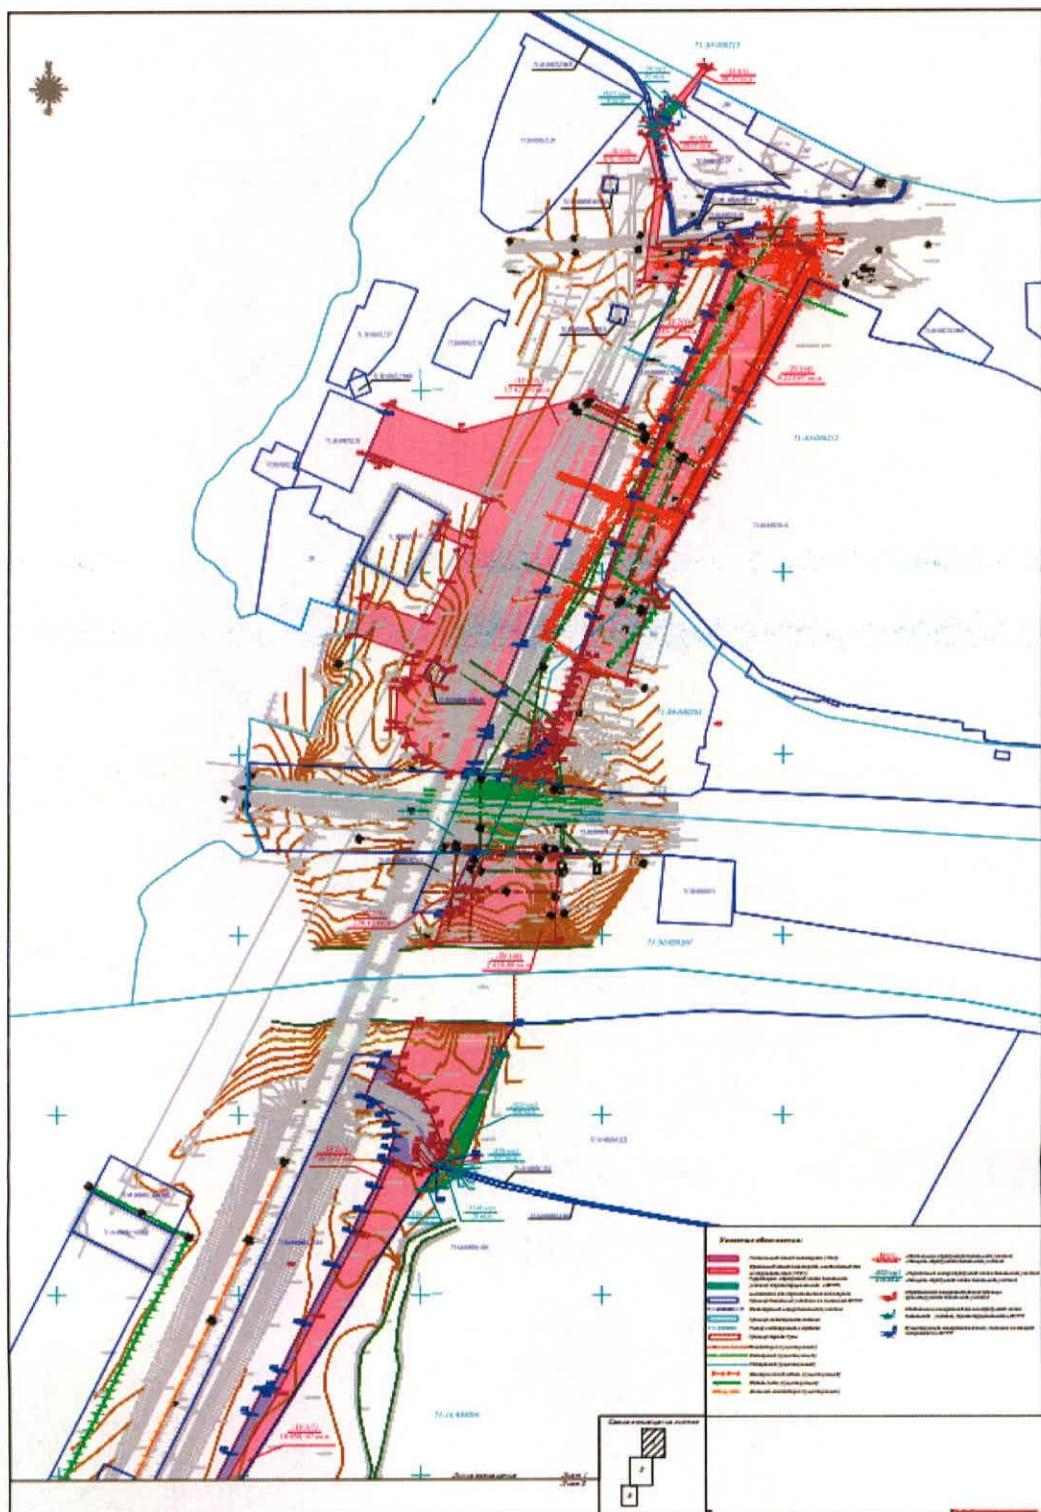

Приложение 5
к постановлению Главы
муниципального образования
город Тула от 31.07.2017 № 65 -п

**Проект планировки территории линейного объекта (автомобильная дорога)
«Строительство восточного обхода г. Тулы с мостом через реку Упа и путепроводом через
железную дорогу Смоленск-Мичуринск» (II пусковой комплекс).
Чертеж межевания. Лист 2**

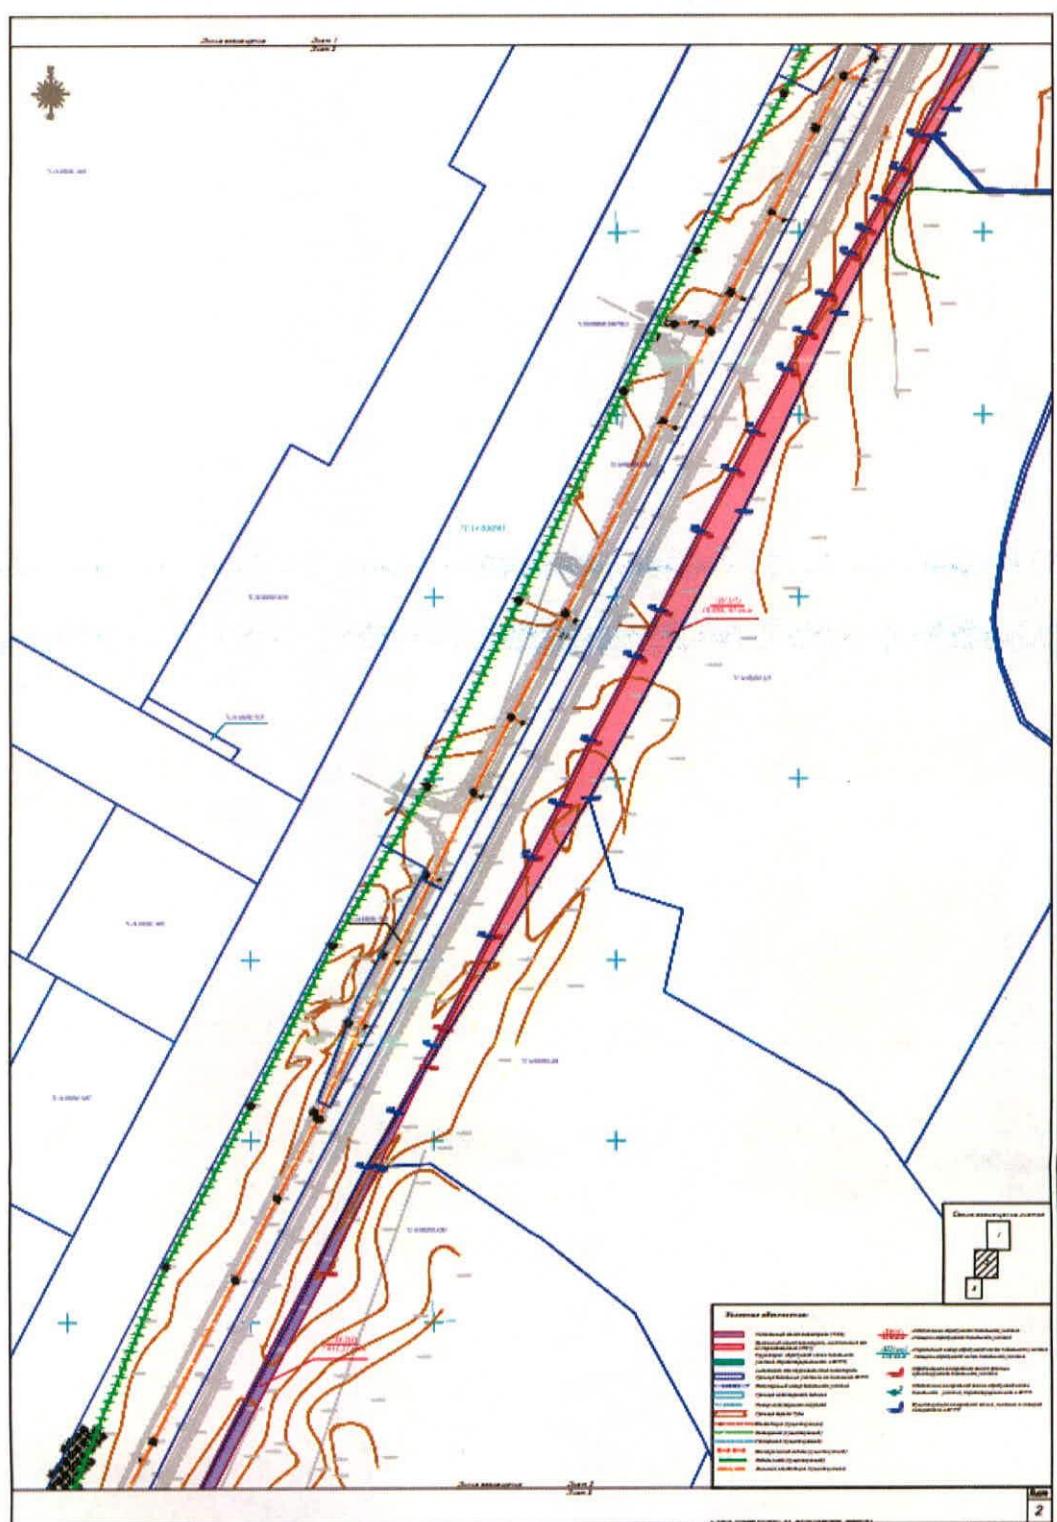

Приложение 6
к постановлению Главы
муниципального образования
город Тула от 39.07.2012 № 65 -п

**Проект планировки территории линейного объекта (автомобильная дорога)
«Строительство восточного обхода г. Тулы с мостом через реку Упа и путепроводом через
железную дорогу Смоленск-Мичуринск» (II пусковой комплекс).
Чертеж межевания. Лист 3**

