



Глава муниципального образования город Тула

ПОСТАНОВЛЕНИЕ

от 22.11.2017 № 147 - п

О назначении публичных слушаний по обсуждению проекта межевания территории, расположенной по адресу: Тульская область, г. Тула, проспект Ленина, д. 30

На основании обращения главы администрации города Тулы от 16.11.2017 № 1581 – КИ (вх. от 17.11.2017 № 1453/ПД), в соответствии с Градостроительным кодексом Российской Федерации, Федеральным законом от 06.10.2003 № 131-ФЗ «Об общих принципах организации местного самоуправления в Российской Федерации», Уставом муниципального образования город Тула, Положением «Об организации и проведении публичных слушаний в муниципальном образовании город Тула», утвержденным решением Тульской городской Думы от 25.03.2009 № 65/1422,

ПОСТАНОВЛЯЮ:

1. Назначить публичные слушания по обсуждению проекта межевания территории, расположенной по адресу: Тульская область, г. Тула, проспект Ленина, д. 30 (приложение).

2. Провести вышеуказанные публичные слушания 10 января 2018 года в 18-00 часов по адресу: г. Тула, пр. Ленина, д. 20, МБУ «Молодежный многопрофильный центр «Родина».

3. Создать комиссию по подготовке и проведению публичных слушаний в следующем составе:

- Осташев В.А. - заместитель председателя Тульской городской Думы;
- Ядыкин А.Г. - председатель постоянной комиссии Тульской городской Думы по инвестиционной политике, строительству и развитию предпринимательства;
- Кузнецов С.В. - заместитель председателя постоянной комиссии Тульской городской Думы по инвестиционной политике, строительству и развитию предпринимательства;

- Фанстов А.Ю. - заместитель председателя постоянной комиссии Тульской городской Думы по инвестиционной политике, строительству и развитию предпринимательства;
- Балахтар К.А. - член постоянной комиссии Тульской городской Думы по инвестиционной политике, строительству и развитию предпринимательства;
- Балакшина М.Ю. - руководитель аппарата Тульской городской Думы;
- Шепарова О.М. - начальник отдела правового обеспечения и нормотворчества аппарата Тульской городской Думы.

Представители администрации города Тулы (по согласованию):

- Гальперин Д.В. - заместитель начальника управления градостроительства и архитектуры администрации города Тулы;
- Ринкман О.И. - заместитель начальника управления – начальник отдела территориального планирования и землеустройства управления градостроительства и архитектуры администрации города Тулы.

4. Комиссии по подготовке и проведению публичных слушаний в установленном порядке обеспечить проведение вышеуказанных публичных слушаний и организовать учет предложений в следующем порядке:

4.1. Поступившие предложения регистрируются и рассматриваются в комиссии по подготовке и проведению публичных слушаний.

4.2. Предложения, внесенные с нарушением сроков и установленного порядка, по решению комиссии по подготовке и проведению публичных слушаний не рассматриваются.


5. Предложения и замечания по теме публичных слушаний, а так же заявки на выступление направлять в Тульскую городскую Думу в срок до 07 января 2018 года по адресу: г. Тула, пр. Ленина, д. 2, к. 268, по тел./факсу 31-25-74, e-mail: duma@cityadm.tula.ru. Справки по телефонам: 36-71-76, 36-68-89, 56-76-13.

6. Контроль за исполнением настоящего постановления возложить на заместителя главы администрации Тулы по строительству и жилищно-коммунальному хозяйству и постоянную комиссию Тульской городской Думы по инвестиционной политике, строительству и развитию предпринимательства.

7. Опубликовать настоящее постановление на официальном сайте муниципального образования город Тула (<http://www.npacity.tula.ru>) и разместить на официальных сайтах Тульской городской Думы и администрации города Тулы в сети Интернет.


8. Постановление вступает в силу со дня его подписания.

Глава муниципального образования город Тула

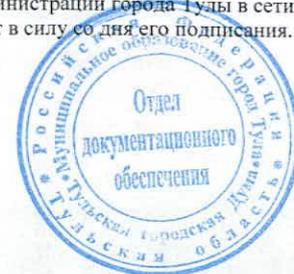

Ю.И. Цкипури

**Проект межевания территории, расположенной по адресу: Тульская область, г. Тула,
проспект Ленина, д. 30. Основной чертёж**

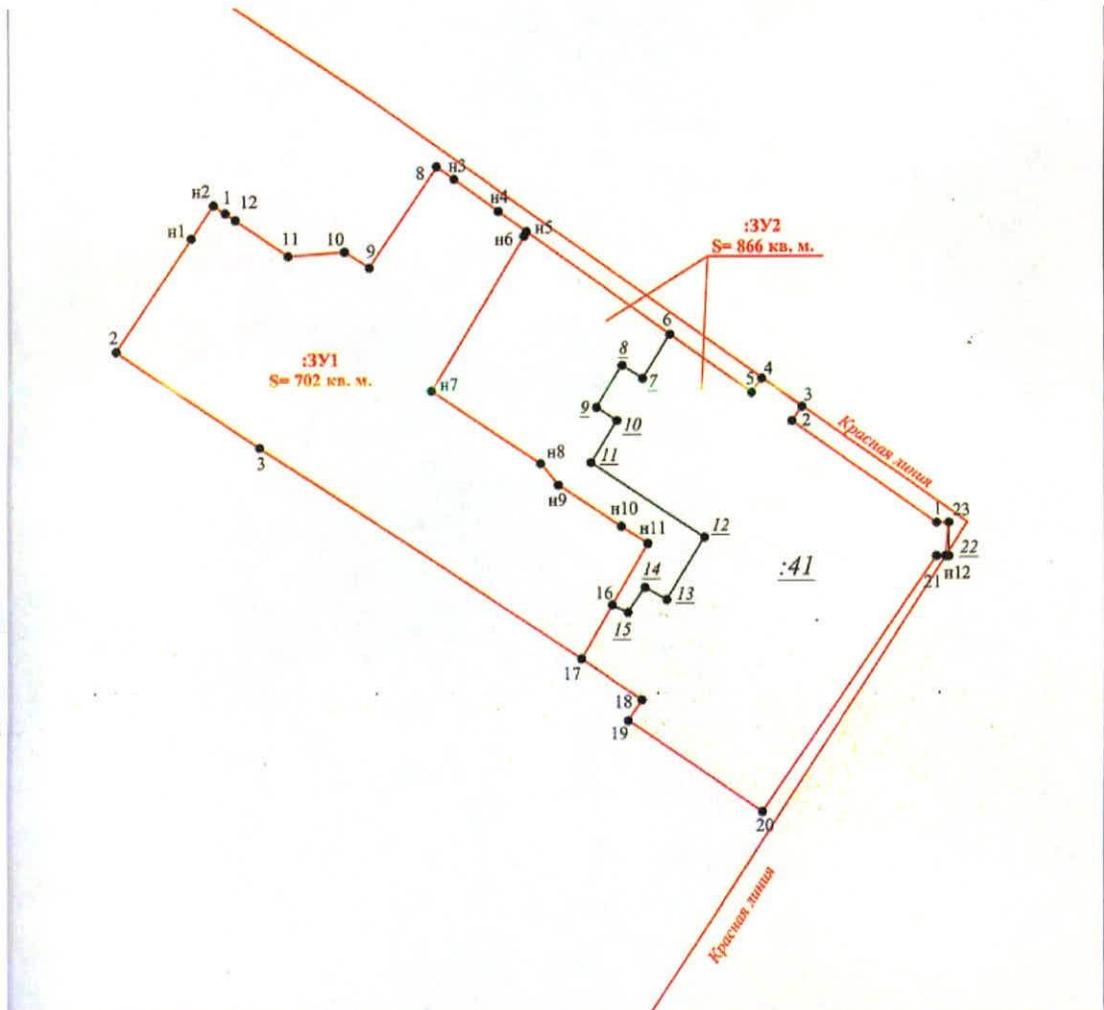

Условные обозначения:

Масштаб 1 : 500

-  граница контура образуемого земельного участка на схеме расположения земельных участков
- :ЗУ1** обозначение контура образуемого земельного участка
-  н1 надписи номеров вновь образованных (уточненных) характерных точек
-  1 обозначение существующих характерных точек границы земельного участка
-  1 обозначение характерной точки прекращающей свое существование
-  существующая граница земельного участка по сведениям ЕГРН
- :41** обозначение контура земельного участка, прекращающего свое существование в результате кадастровых работ