



Глава муниципального образования город Тула

ПОСТАНОВЛЕНИЕ

от 05.10.2017 № 106 - П

О назначении публичных слушаний по обсуждению проекта межевания территории многоквартирного дома, расположенного по адресу: г. Тула, Пролетарский район, ул. Вильямса, д. 46

На основании обращения главы администрации города Тулы от 02.10.2017 № 13100-К/2 (вх. от 03.10.2017 № 1233/ПД), в соответствии с Градостроительным кодексом Российской Федерации, Федеральным законом от 06.10.2003 № 131-ФЗ «Об общих принципах организации местного самоуправления в Российской Федерации», Уставом муниципального образования город Тула, Положением «Об организации и проведении публичных слушаний в муниципальном образовании город Тула», утвержденным решением Тульской городской Думы от 25.03.2009 № 65/1422,

ПОСТАНОВЛЯЮ:

1. Назначить публичные слушания по обсуждению проекта межевания территории многоквартирного дома, расположенного по адресу: г. Тула, Пролетарский район, ул. Вильямса, д. 46 (приложение).

2. Провести вышеуказанные публичные слушания 13 ноября 2017 года в 18-00 часов по адресу: г. Тула, пр. Ленина, д. 20, МБУ «Молодежный многопрофильный центр «Родина».

3. Создать комиссию по подготовке и проведению публичных слушаний в следующем составе:

Представители Тульской городской Думы:

- Осташев В.А. - заместитель председателя Тульской городской Думы;
- Ядыкин А.Г. - председатель постоянной комиссии Тульской городской Думы по инвестиционной политике, строительству и развитию предпринимательства;
- Кузнецов С.В. - заместитель председателя постоянной комиссии Тульской городской Думы по инвестиционной политике, строительству и развитию предпринимательства;

Фанстов А.Ю. - заместитель председателя постоянной комиссии Тульской городской Думы по инвестиционной политике, строительству и развитию предпринимательства;

Балахтар К.А. - член постоянной комиссии Тульской городской Думы по инвестиционной политике, строительству и развитию предпринимательства;

Балакшина М.Ю. - руководитель аппарата Тульской городской Думы;

Шепарова О.М. - начальник отдела правового обеспечения и нормотворчества аппарата Тульской городской Думы.

Представитель администрации города Тулы (по согласованию):

Ринкман О.И. - заместитель начальника управления – начальник отдела территориального планирования и землеустройства управления градостроительства и архитектуры администрации города Тулы.

4. Комиссии по подготовке и проведению публичных слушаний в установленном порядке обеспечить проведение вышеуказанных публичных слушаний и организовать учет предложений в следующем порядке:

4.1. Поступившие предложения регистрируются и рассматриваются в комиссии по подготовке и проведению публичных слушаний.

4.2. Предложения, внесенные с нарушением сроков и установленного порядка, по решению комиссии по подготовке и проведению публичных слушаний не рассматриваются.

5. Предложения и замечания по теме публичных слушаний, а так же заявки на выступление направлять в Тульскую городскую Думу в срок до 10 ноября 2017 года по адресу: г. Тула, пр. Ленина, д. 2, к. 268, по тел./факсу 31-25-74, e-mail: duma@cityadm.tula.ru. Справки по телефонам: 36-71-76, 36-68-89, 56-76-13.

6. Контроль за исполнением настоящего постановления возложить на заместителя главы администрации Тулы по строительству и жилищно-коммунальному хозяйству и постоянную комиссию Тульской городской Думы по инвестиционной политике, строительству и развитию предпринимательства.

7. Опубликовать настоящее постановление на официальном сайте муниципального образования город Тула (<http://www.npacity.tula.ru>) и разместить на официальных сайтах Тульской городской Думы и администрации города Тулы в сети Интернет.


8. Постановление вступает в силу со дня его подписания.

Глава муниципального образования город Тула



Ю.И. Цкипури

Проект межевания территории многоквартирного дома, расположенного по адресу: г. Тула, Пролетарский район, ул. Вильямса, д. 46

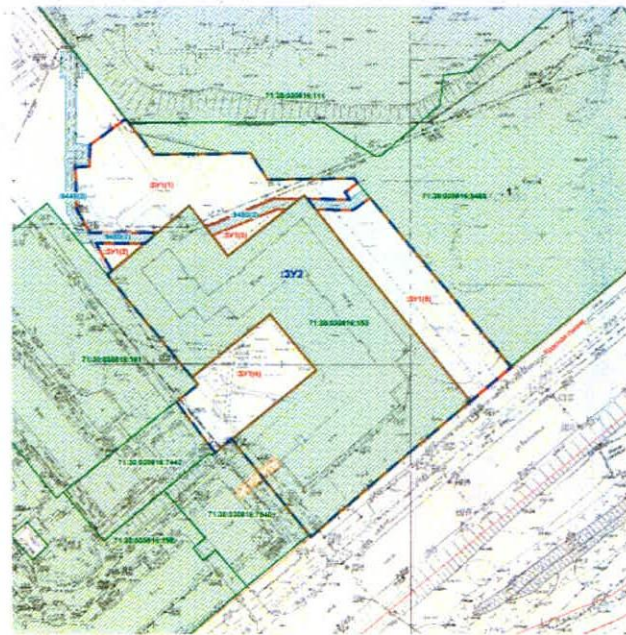


Масштаб 1:1000





Видимость земельных участков

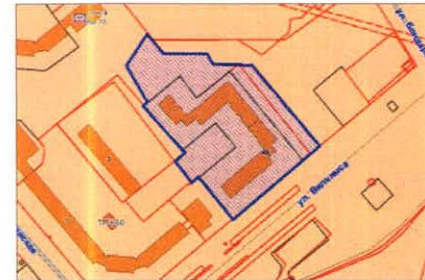Номер участка	Вид разрешенного использования	Площадь, кв.м
2/21	Многоквартирный дом	5219
2/22	Многоквартирный дом	12787

Местоположение территории в структуре города



УСЛОВНЫЕ ОБОЗНАЧЕНИЯ

-  Красная линия
-  Участки, сведения о которых внесены в ГКН
-  Отрасные зоны, сведения о которых внесены в ГКН
-  Многоквартирный земельный участок, не выделенный в территорию многоквартирного дома
-  Земельный участок многоквартирного дома после обременения с ипотекой